COMUNE DI SELVAZZANO - PROVINCIA DI PADOVA

PIANO DI PEREQUAZIONE N° 2
PROGETTO URBANISTICO DELLE AREE

PROPRIETA':
RINO GREGGIO ARGENTERIE SPA
VINCENZONI TERESA

TAV.
24

PLANIMETRIA DISTRIBUZIONE
RETE ELETTRICA BT E MT

Scala: 1/200
Data: Dicembre 2021
Revisione: Marzo 2023
Revisione: Dicembre 2024
Revisione: Aprile 2025

I committenti:
Rino Greggio Argenterie spa
Vincenzoni Teresa

I progettisti:
Arch. Enrico Gobbo
Arch. Ermenegildo Caporale

File:
Abitazioni_PER.2_Caselle

PER 2 - Aggiornamento con recepimento prescrizioni della Conferenza dei Servizi di cui al prot. n. 15295 del 10.04.2026

ENRICO GOBBO
ARCHITETTO
viale Strasburgo, 16 - 35030 Rubano (PD) tel. 3485633775 e-mail: enrico.gobbo@email.it

ERMENEGILDO CAPORALE
ARCHITETTO
viale Strasburgo, 14 - 35030 Rubano (PD) tel. 049 633692 / 8985288 - fax 049 630917 e-mail: info@studiocaporale.it

CARLO SPERANZON
INGEGNERE
CAR.S ENGINEERING S.A.S.
PROGETTAZIONE IMPIANTI ELETTRICI - SERVIZI - CONSULENZA TECNICA
PROGETTISTI Per.Ind. RICCARDO SPERANZON - Ing. CARLO SPERANZON
Tel. 049/8978822 - e-mail: info@carseng.com

Proprietà privata vietata la riproduzione anche parziale e la consegna senza autorizzazione scritta

- 🟥 NUOVE COSTRUZIONI
- MASSIMO INVILUPPO
- PERIMETRAZIONE AREA INTERVENTO
- PARCHEGGIO PUBBLICO PER DISABILI
- PASSAGGIO PEDONALE A RASO
- RAMPA CON PENDENZA 5 %
- MARCIAPIEDE A RASO
- CORSIE DI IMMISSIONE/DIVERSIONE
- SEGNALI TATTILI ATTRAVERSAMENTO PEDONALE
- CESTINO PORTA RIFIUTI TIPO "ROY" DELLA DITTA METALCO
- PANCHINA TIPO "LIBRE" DELLA DITTA METALCO
- BARRIERA DI SICUREZZA
- TRATTO FOSSO TOMBATO con SIFONE
- ACER CAMPESTER

- 🟩 Box contatori a servizio del condominio
- ☐ Pozzetto in CLS dim. 600x600mm con chiusino in ghisa tipo C250 se su marciapiede o D400 se su sedime stradale
- N.2 Tubazioni corrugate doppia parete tipo FU15Ø125mm per rete elettrica bassa tensione
- Tubazione corrugata doppia parete tipo FU15Ø160mm per rete elettrica media tensione

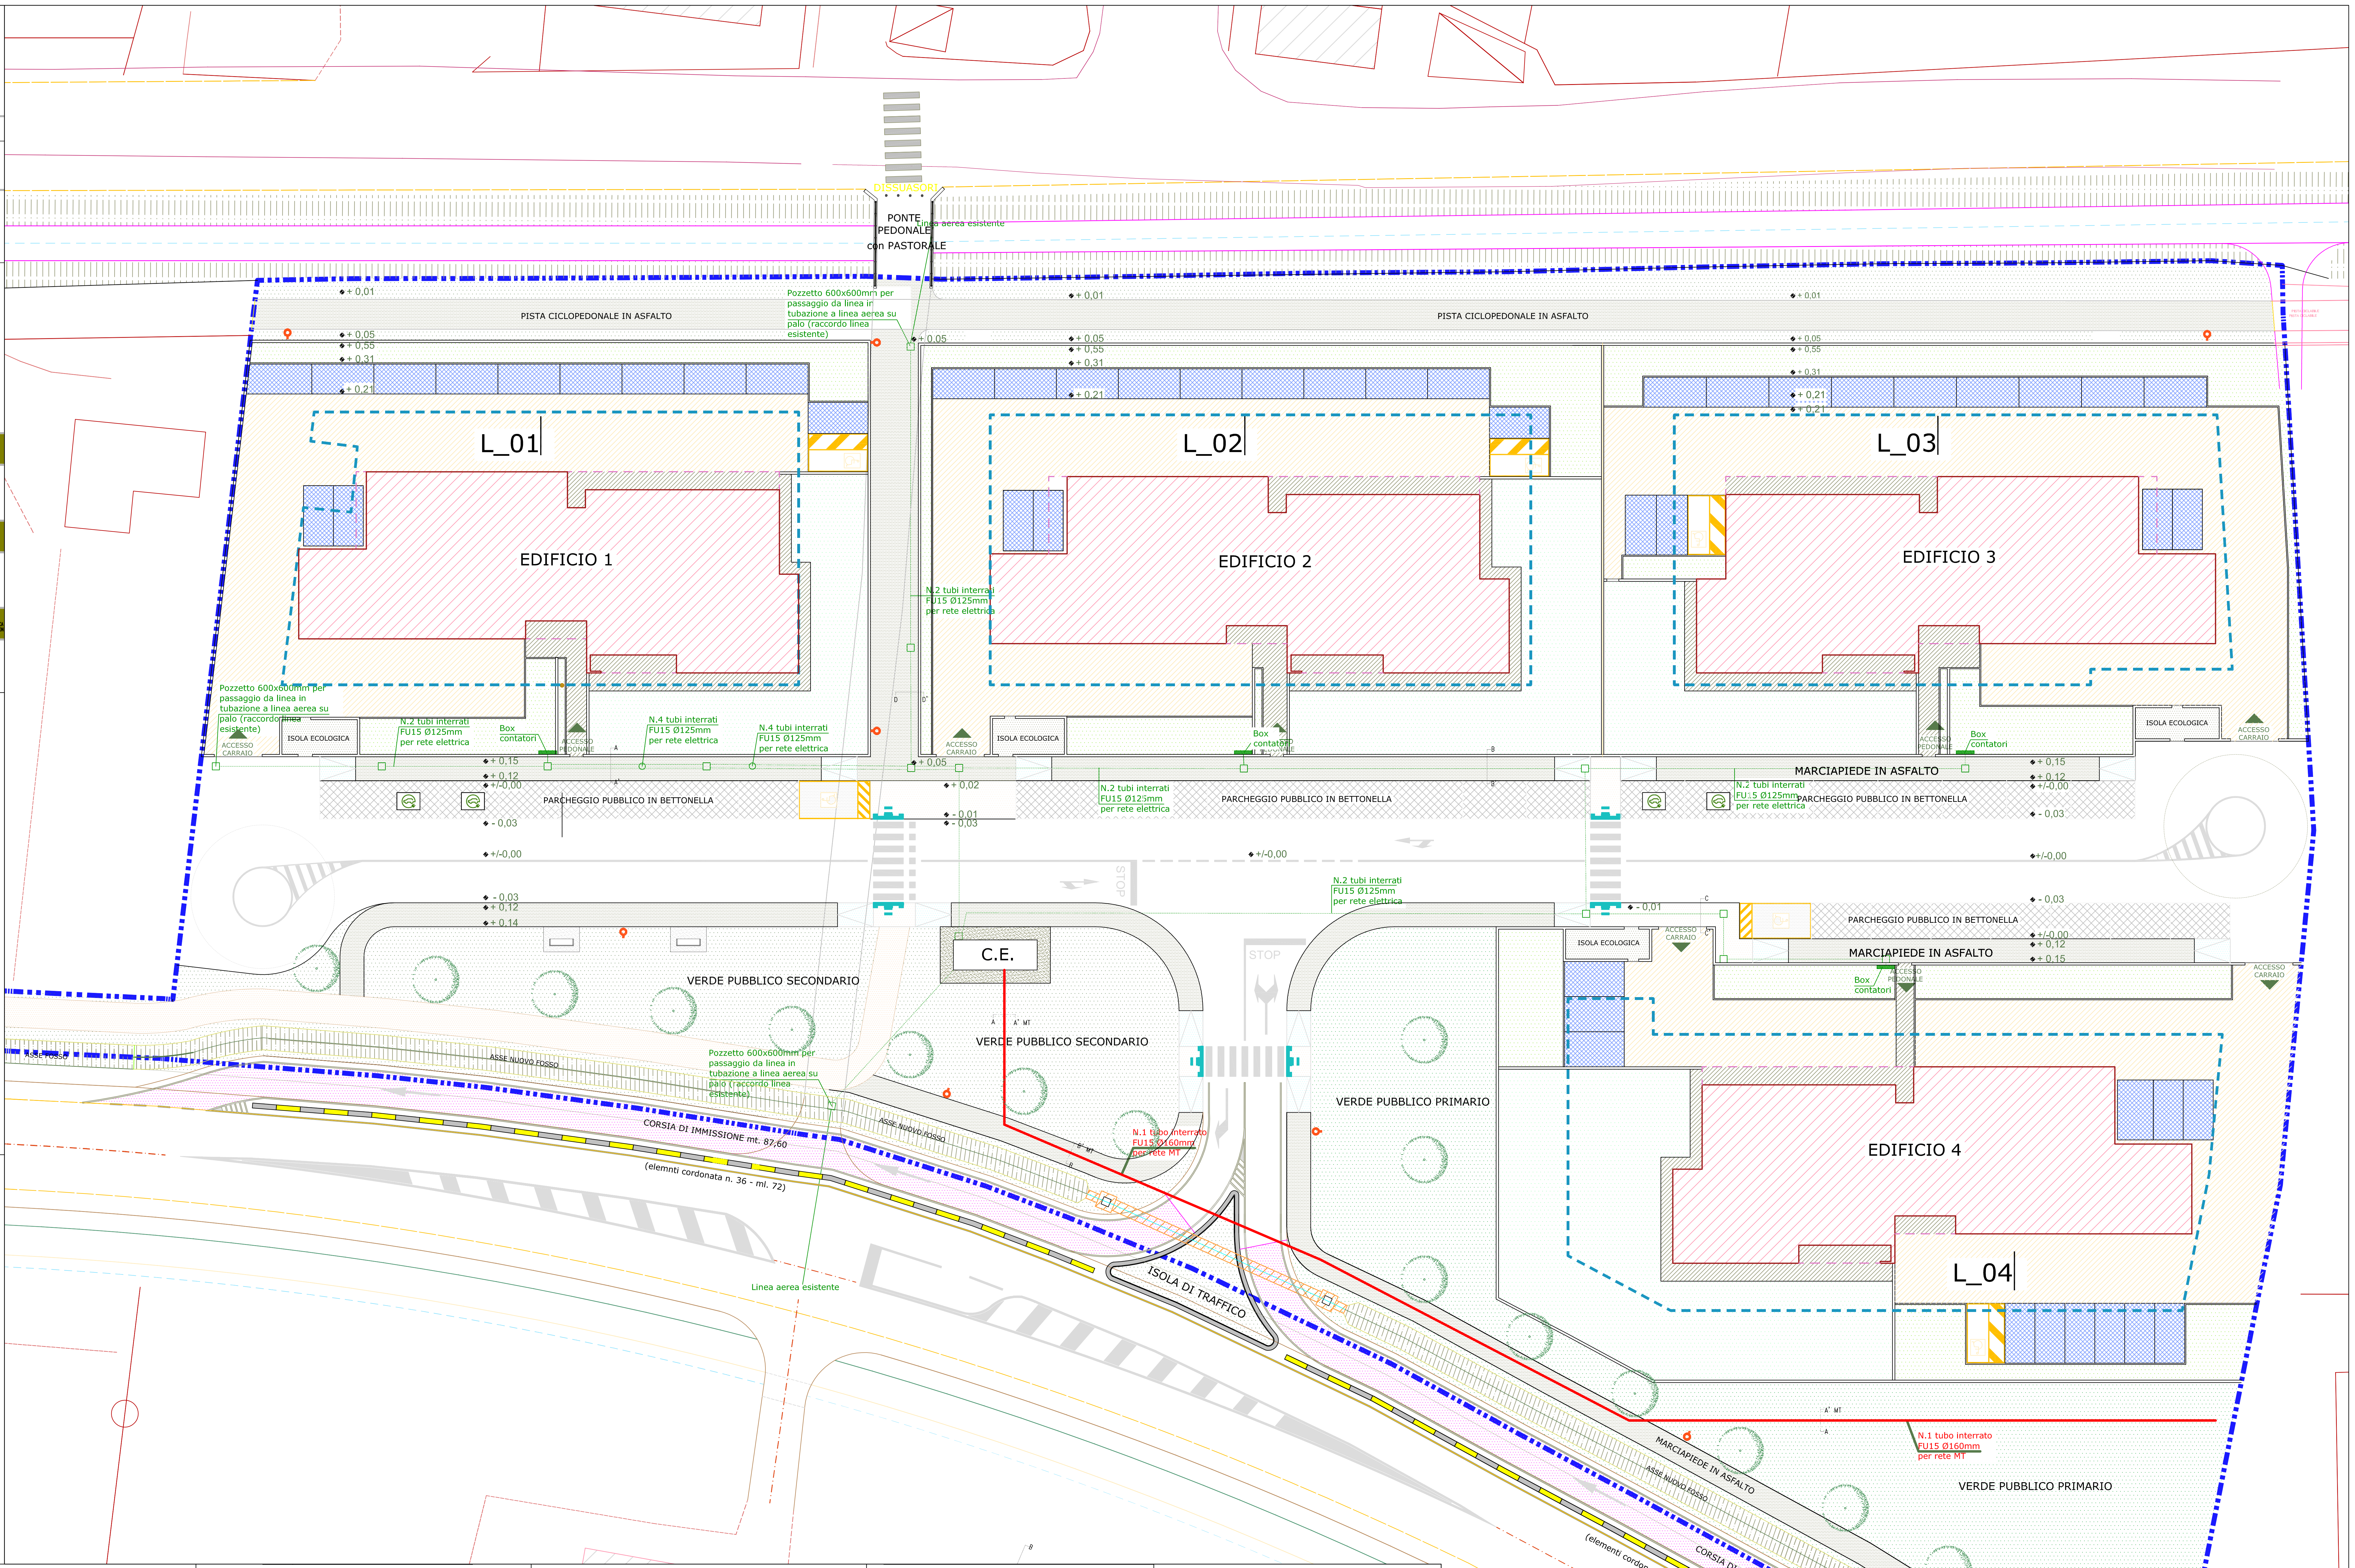
PONTE PEDONALE con PASTORALE
Linea aerea esistente
PISTA CICLOPEDONALE IN ASFALTO
PISTA CICLOPEDONALE IN ASFALTO
Pozzetto 600x600mm per passaggio da linea in tubazione a linea aerea su palo (raccordo linea esistente)
L_01
L_02
L_03
L_04
EDIFICIO 1
EDIFICIO 2
EDIFICIO 3
EDIFICIO 4
N.2 tubi interrati FU15 Ø125mm per rete elettrica
N.4 tubi interrati FU15 Ø125mm per rete elettrica
N.4 tubi interrati FU15 Ø125mm per rete elettrica
N.2 tubi interrati FU15 Ø125mm per rete elettrica
N.2 tubi interrati FU15 Ø125mm per rete elettrica
N.1 tubi interrati FU 15 Ø125mm per rete elettrica
N.2 tubi interrati FU15 Ø125mm per rete elettrica
Box contatori
Box contatori
Box contatori
Box contatori
ISOLA ECOLOGICA
ISOLA ECOLOGICA
ISOLA ECOLOGICA
ISOLA ECOLOGICA
ACCESSO CARRAIO
ACCESSO PEDONALE
PARCHEGGIO PUBBLICO IN BETTONELLA
PARCHEGGIO PUBBLICO IN BETTONELLA
PARCHEGGIO PUBBLICO IN BETTONELLA
PARCHEGGIO PUBBLICO IN BETTONELLA
MARCIAPIEDE IN ASFALTO
MARCIAPIEDE IN ASFALTO
MARCIAPIEDE IN ASFALTO
+0.01
+0.05
+0.55
+0.31
+0.21
+0.15
+0.12
+/-0.00
-0.03
-0.01
+0.02
+0.14
C.E.
VERDE PUBBLICO SECONDARIO
VERDE PUBBLICO SECONDARIO
VERDE PUBBLICO PRIMARIO
VERDE PUBBLICO PRIMARIO
STOP
Pozzetto 600x600mm per passaggio da linea in tubazione a linea aerea su palo (raccordo linea esistente)
ASSE NUOVO FOSSO
CORSIA DI IMMISSIONE mt. 87,60
(elementi cordonata n. 36 - ml. 72)
N.1 tubo interrato FU15 Ø160mm per rete MT
ISOLA DI TRAFFICO
Linea aerea esistente
N.1 tubo interrato FU15 Ø160mm per rete MT
A' MT
A MT
MARCIAPIEDE IN ASFALTO
CORSIA DI DIVERSIONE mt. 71,70
(elementi cordonata n. 28 - ml. 56)

PARTICOLARE SCAVO ALLOGGIAMENTO CAVIDOTTI
SEZ. A–A' – Scala 1:20

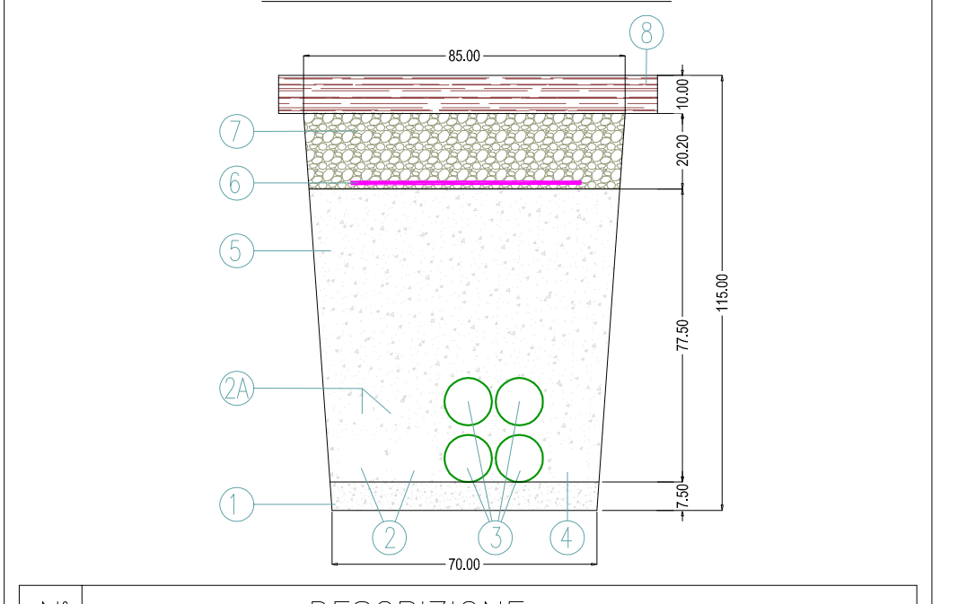

N°	DESCRIZIONE
①	LETTO D'APPOGGIO IN SABBIA
②	N.2 NUOVI CAVIDOTTI IN PVC FLESSIBILE PESANTE PER POSA INTERRATA ø125mm RETE COLONNINE ELETTRICHE
2A	N.2 NUOVI CAVIDOTTI IN PVC FLESSIBILE PESANTE PER POSA INTERRATA ø63mm RETE COLONNINE ELETTRICHE
③	N.4 NUOVI CAVIDOTTI IN PVC FLESSIBILE PESANTE PER POSA INTERRATA ø125mm RETE ELETTRICA BT
④	N.1 NUOVO CAVIDOTTO IN PVC FLESSIBILE PESANTE PER POSA INTERRATA ø90mm RETE TELEFONICA
⑤	COPERTURA TUBI CON SABBIA
⑥	NASTRO AVVISATORE CAVIDOTTI
⑦	MAGRONE
⑧	COPERTURA IN ASFALTO (MARCIAPIEDE)

PARTICOLARE SCAVO ALLOGGIAMENTO CAVIDOTTI
SEZ. B–B' – Scala 1:20

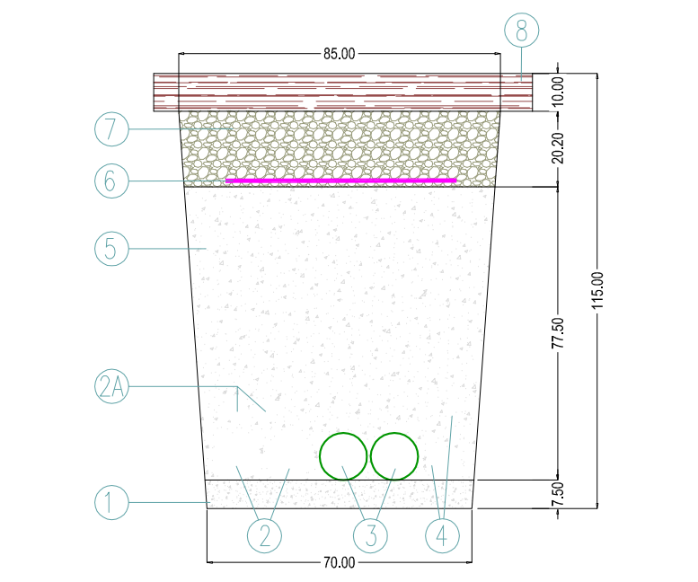

N°	DESCRIZIONE
①	LETTO D'APPOGGIO IN SABBIA
②	N.2 NUOVI CAVIDOTTI IN PVC FLESSIBILE PESANTE PER POSA INTERRATA ø125mm RETE COLONNINE ELETTRICHE
2A	N.2 NUOVI CAVIDOTTI IN PVC FLESSIBILE PESANTE PER POSA INTERRATA ø63mm RETE COLONNINE ELETTRICHE
③	N.2 NUOVI CAVIDOTTI IN PVC FLESSIBILE PESANTE PER POSA INTERRATA ø125mm RETE ELETTRICA BT
④	N.2 NUOVI CAVIDOTTI IN PVC FLESSIBILE PESANTE PER POSA INTERRATA ø90mm RETE TELEFONICA
⑤	COPERTURA TUBI CON SABBIA
⑥	NASTRO AVVISATORE CAVIDOTTI
⑦	MAGRONE
⑧	COPERTURA IN ASFALTO (MARCIAPIEDE)

PARTICOLARE SCAVO ALLOGGIAMENTO CAVIDOTTI
SEZ. C–C' – Scala 1:20

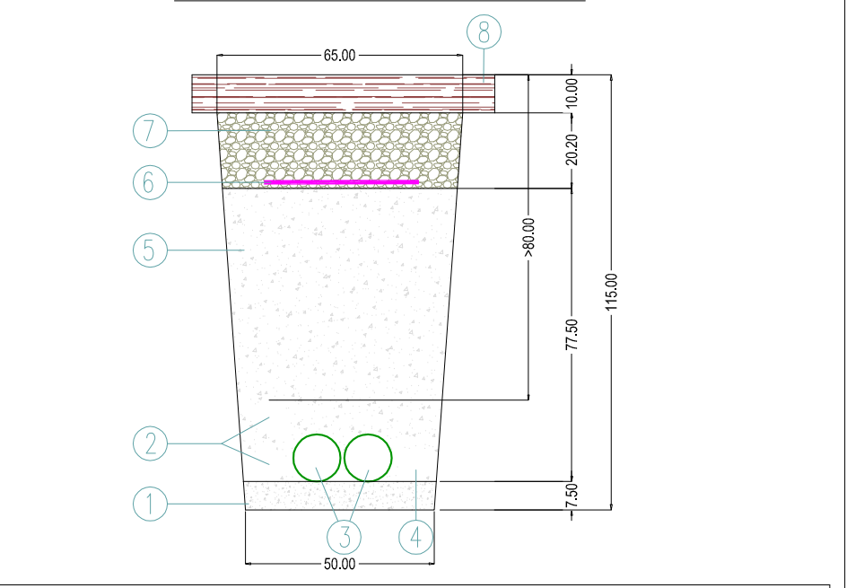

N°	DESCRIZIONE
①	LETTO D'APPOGGIO IN SABBIA
②	N.2 NUOVI CAVIDOTTI IN PVC FLESSIBILE PESANTE PER POSA INTERRATA ø90mm RETE ILLUMINAZIONE PUBBLICA E SISTEMA DI VIDEOSORVEGLIANZA
③	N.2 NUOVI CAVIDOTTI IN PVC FLESSIBILE PESANTE PER POSA INTERRATA ø125mm RETE ELETTRICA BT
④	N.1 NUOVO CAVIDOTTO IN PVC FLESSIBILE PESANTE PER POSA INTERRATA ø90mm RETE TELEFONICA
⑤	COPERTURA TUBI CON SABBIA
⑥	NASTRO AVVISATORE CAVIDOTTI
⑦	MAGRONE
⑧	COPERTURA IN ASFALTO (MARCIAPIEDE)

PARTICOLARE SCAVO ALLOGGIAMENTO CAVIDOTTI
SEZ. D–D' – Scala 1:20

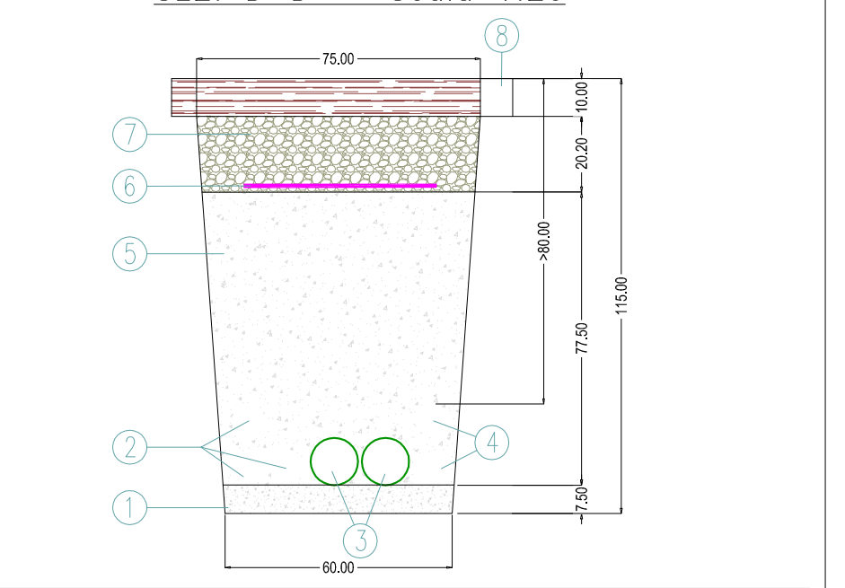

N°	DESCRIZIONE
①	LETTO D'APPOGGIO IN SABBIA
②	N.3 NUOVI CAVIDOTTI IN PVC FLESSIBILE PESANTE PER POSA INTERRATA ø90mm RETE ILLUMINAZIONE PUBBLICA
③	N.2 NUOVI CAVIDOTTI IN PVC FLESSIBILE PESANTE PER POSA INTERRATA ø125mm RETE ELETTRICA BT
④	N.2 NUOVI CAVIDOTTI IN PVC FLESSIBILE PESANTE PER POSA INTERRATA ø90mm RETE ILLUMINAZIONE PUBBLICA E SISTEMA DI VIDEOSORVEGLIANZA
⑤	COPERTURA TUBI CON SABBIA
⑥	NASTRO AVVISATORE CAVIDOTTI
⑦	MAGRONE
⑧	COPERTURA IN ASFALTO (PISTA CICLABILE)

PARTICOLARE SCAVO ALLOGGIAMENTO CAVIDOTTI
SEZ. A–A' MT – Scala 1:20

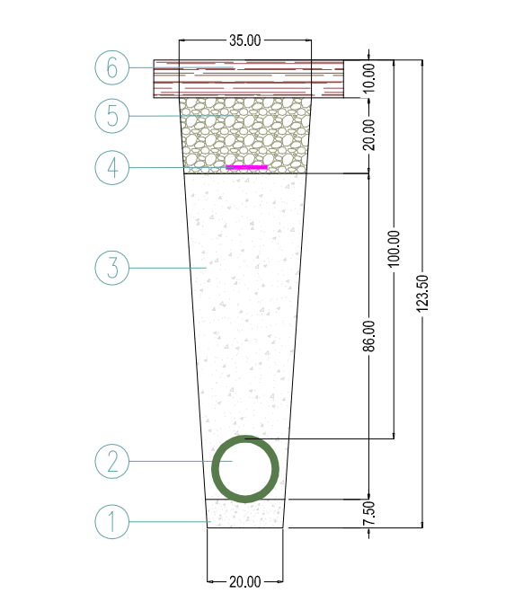

N°	DESCRIZIONE
①	LETTO D'APPOGGIO IN SABBIA
②	N.1 NUOVO CAVIDOTTO IN PVC FLESSIBILE PESANTE PER POSA INTERRATA ø160mm RETE MT
③	COPERTURA TUBI CON SABBIA
④	NASTRO AVVISATORE CAVIDOTTI
⑤	MAGRONE
⑥	COPERTURA IN ASFALTO (MARCIAPIEDE)

PARTICOLARE SCAVO ALLOGGIAMENTO CAVIDOTTI
SEZ. B–B' MT – Scala 1:20

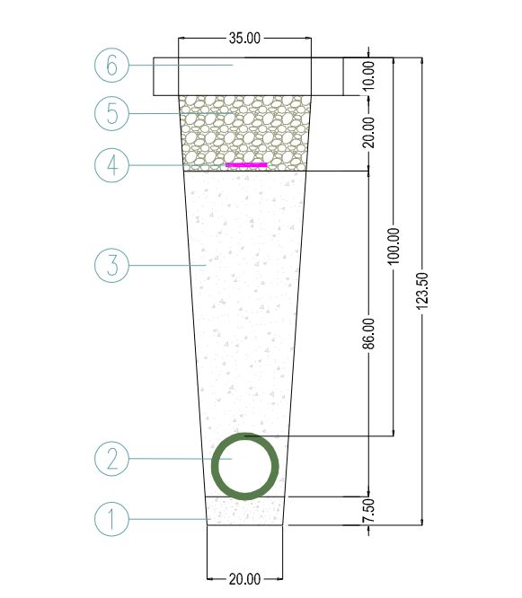

N°	DESCRIZIONE
①	LETTO D'APPOGGIO IN SABBIA
②	N.1 NUOVO CAVIDOTTO IN PVC FLESSIBILE PESANTE PER POSA INTERRATA ø160mm RETE MT
③	COPERTURA TUBI CON SABBIA
④	NASTRO AVVISATORE CAVIDOTTI
⑤	MAGRONE
⑥	COPERTURA IN TERRENO VEGETALE (ERBA)