COMUNE DI SELVAZZANO - PROVINCIA DI PADOVA

PIANO DI PEREQUAZIONE N° 2
PROGETTO URBANISTICO DELLE AREE

PROPRIETA':
RINO GREGGIO ARGENTERIE SPA
VINCENZONI TERESA

TAV.
25

PLANIMETRIA DISTRIBUZIONE
RETE TELEFONICA

Scala: 1/200
Data: Dicembre 2021
Revisione: Marzo 2023
Revisione: Dicembre 2024
Revisione: Aprile 2025

I committenti:
Rino Greggio Argenterie spa
Vincenzoni Teresa

I progettisti:
Arch. Enrico Gobbo
Arch. Ermenegildo Caporale

File:
Abitazioni_PER.2_Caselle

PER 2 - Aggiornamento con recepimento prescrizioni della Conferenza dei Servizi di cui al prot. n. 15295 del 10.04.2026

ENRICO GOBBO
ARCHITETTO
viale Strasburgo, 16 - 35030 Rubano (PD) tel. 3485633775 e-mail: enrico.gobbo@email.it

ERMENEGILDO CAPORALE
ARCHITETTO
viale Strasburgo, 14 - 35030 Rubano (PD) tel. 049 633692 / 8985288 - fax 049 630917 e-mail: info@studiocaporale.it

CARLO SPERANZON
INGEGNERE
CAR.S ENGINEERING S.A.S.
PROGETTAZIONE IMPIANTI ELETTRICI - SERVIZI - CONSULENZA TECNICA
PROGETTISTI Per.Ind. RICCARDO SPERANZON - Ing. CARLO SPERANZON
Tel. 049/8978822 - e-mail: info@carseng.com

Proprietà privata vietata la riproduzione anche parziale e la consegna senza autorizzazione scritta

🟥	NUOVE COSTRUZIONI
- - -	MASSIMO INVILUPPO
▬ ▪ ▪ ▬	PERIMETRAZIONE AREA INTERVENTO
▨	PARCHEGGIO PUBBLICO PER DISABILI
▥	PASSAGGIO PEDONALE A RASO
🟦	RAMPA CON PENDENZA 5 %
▭	MARCIAPIEDE A RASO
▭	CORSIE DI IMMISSIONE/DIVERSIONE
▬	SEGNALI TATTILI ATTRAVERSAMENTO PEDONALE
●	CESTINO PORTA RIFIUTI TIPO "ROY" DELLA DITTA METALCO
▭	PANCHINA TIPO "LIBRE" DELLA DITTA METALCO
▬	BARRIERA DI SICUREZZA
▨	TRATTO FOSSO TOMBATO con SIFONE
○	ACER CAMPESTER

Q.T.C.	Quadro permutatore telefonico/fibra ottica rete pubblica
□	Pozzetto in CLS dim. 600x600mm con chiusino in ghisa tipo C250 se su marciapiede o D400 se su sedime stradale
- - -	Tubazione corrugata doppia parete tipo FU15Ø90mm per rete telefonica
—	Linea telefonica esistente

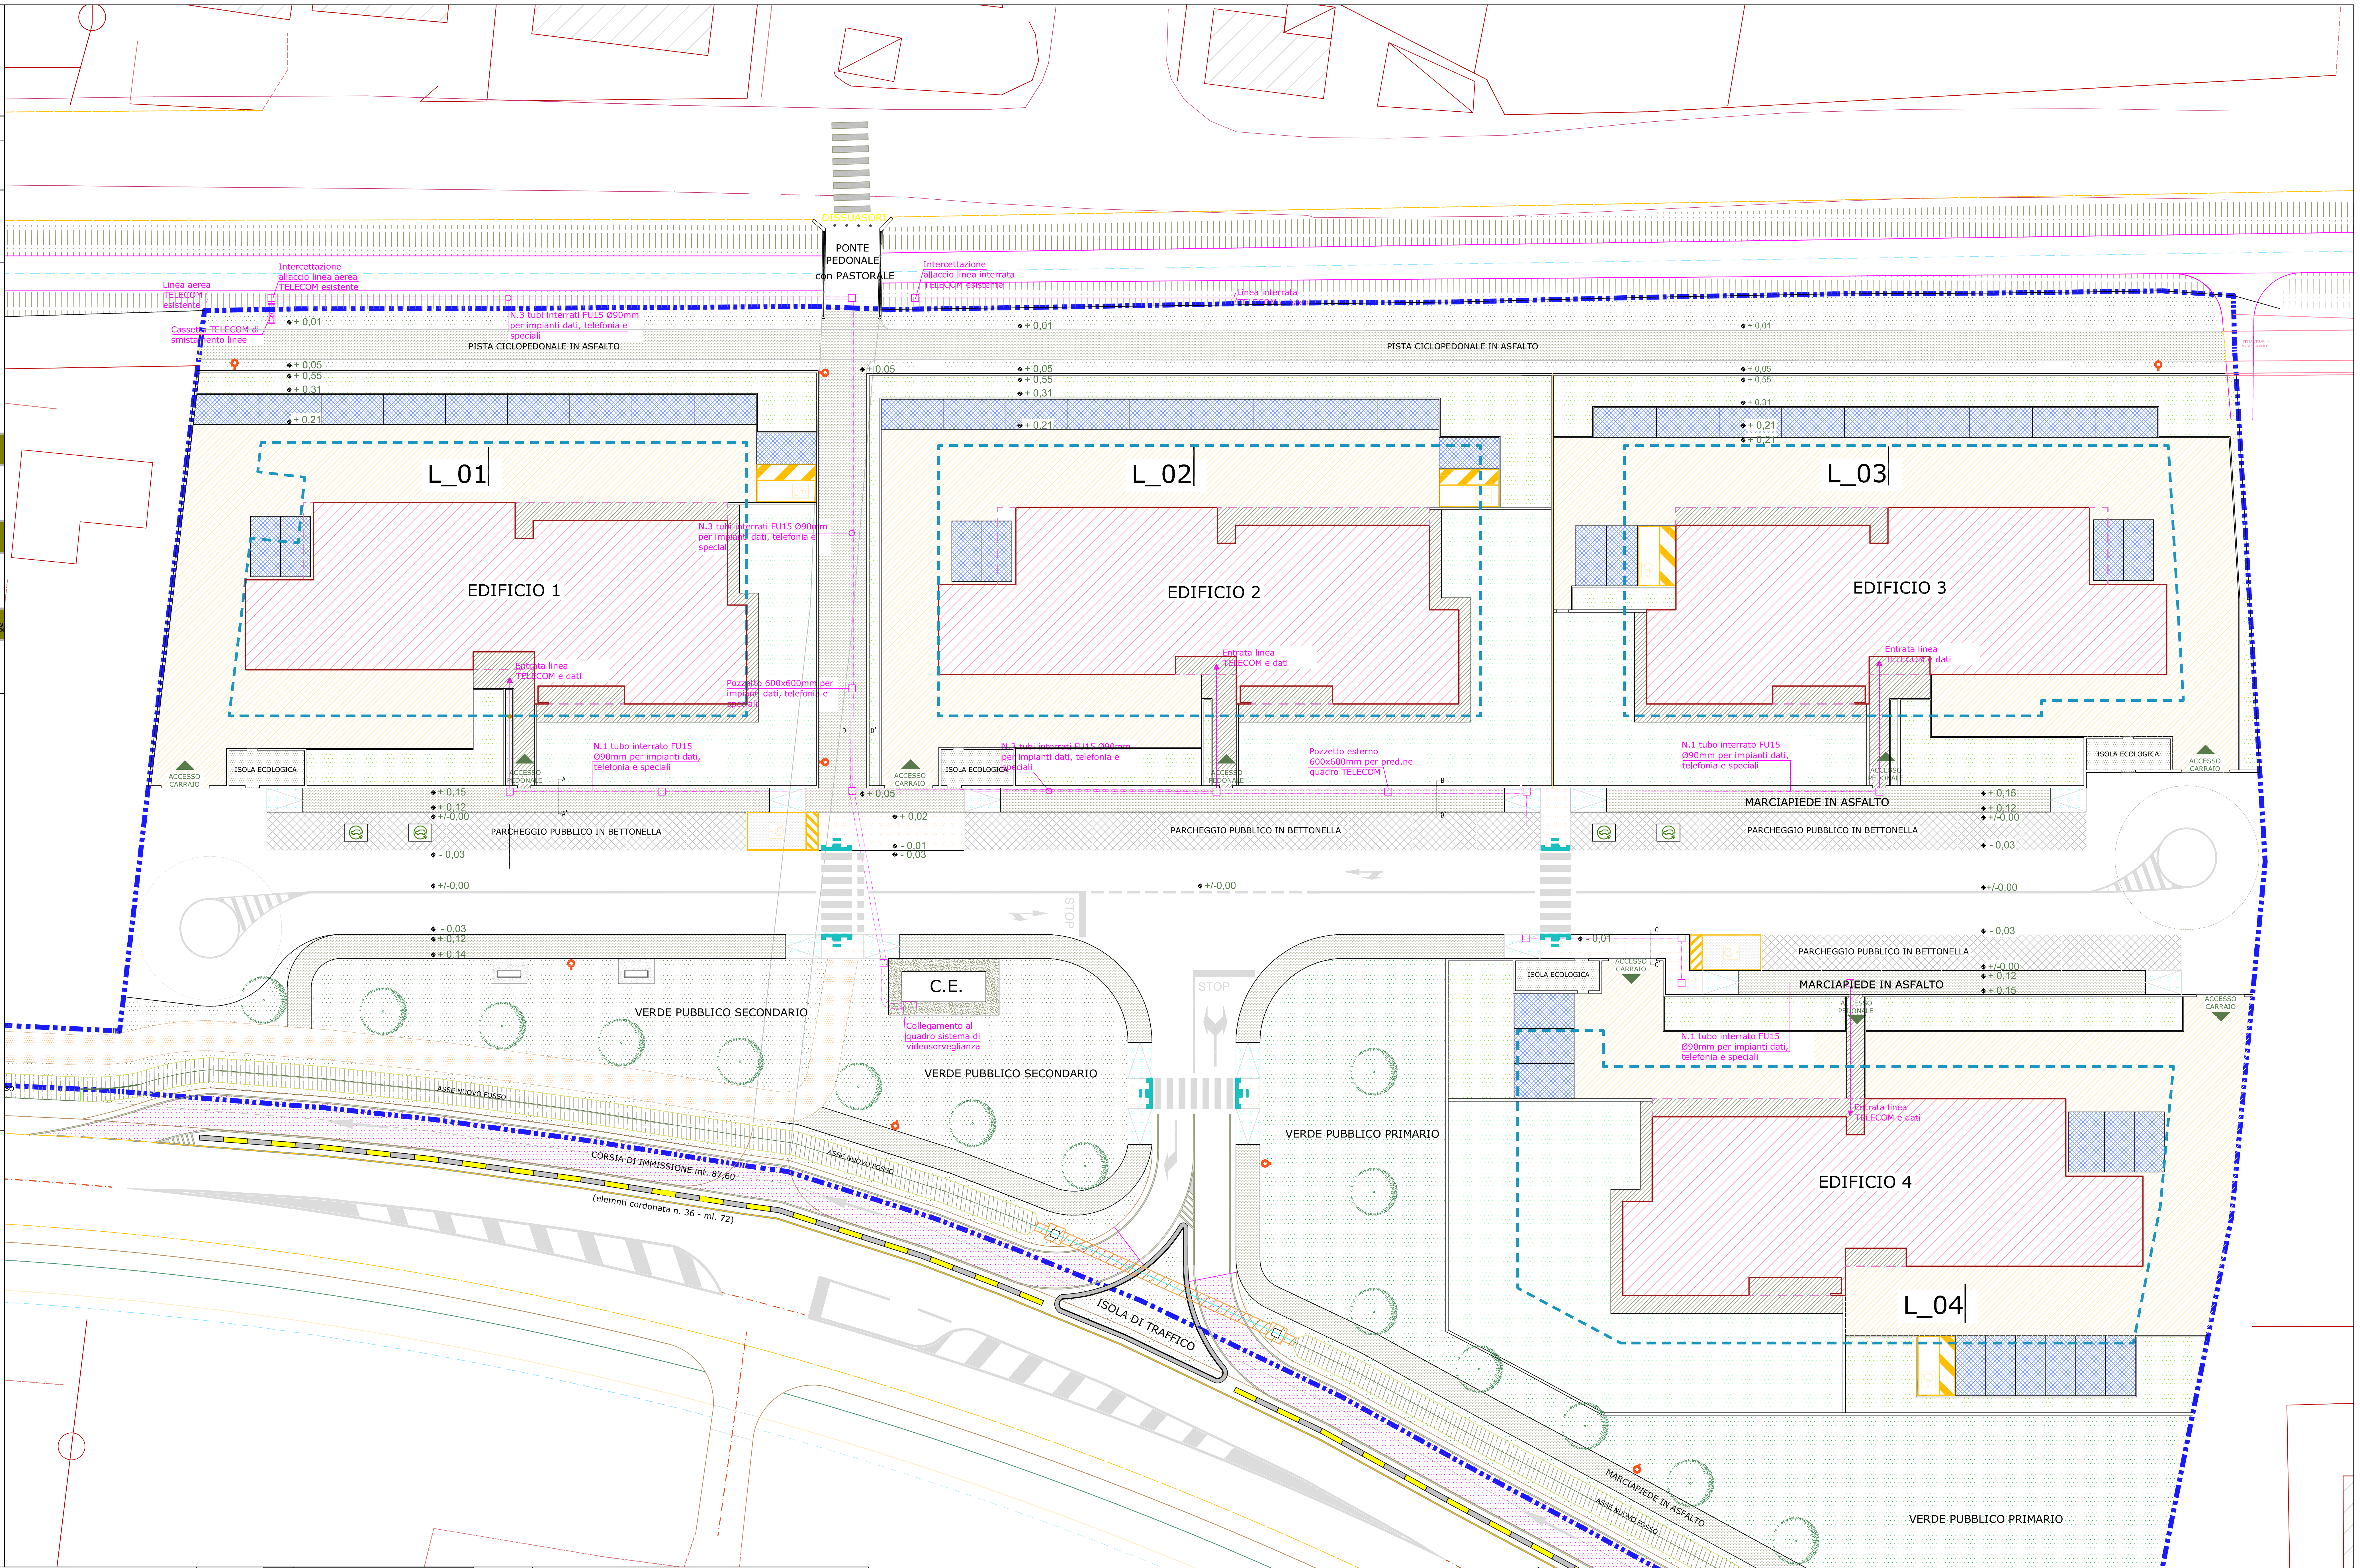
DISSUASORI
PONTE PEDONALE con PASTORALE
Linea aerea TELECOM esistente
Intercettazione allaccio linea aerea TELECOM esistente
Cassetta TELECOM di smistamento linee
N.3 tubi interrati FU15 Ø90mm per impianti dati, telefonia e speciali
Intercettazione allaccio linea interrata TELECOM esistente
Linea interrata TELECOM esistente
PISTA CICLOPEDONALE IN ASFALTO
L_01
EDIFICIO 1
L_02
EDIFICIO 2
L_03
EDIFICIO 3
L_04
EDIFICIO 4
Entrata linea TELECOM e dati
Pozzetto 600x600mm per impianti dati, telefonia e speciali
Pozzetto esterno 600x600mm per pred.ne quadro TELECOM
N.1 tubo interrato FU15 Ø90mm per impianti dati, telefonia e speciali
ISOLA ECOLOGICA
ACCESSO CARRAIO
ACCESSO PEDONALE
PARCHEGGIO PUBBLICO IN BETTONELLA
MARCIAPIEDE IN ASFALTO
VERDE PUBBLICO SECONDARIO
VERDE PUBBLICO PRIMARIO
C.E.
Collegamento al quadro sistema di videosorveglianza
STOP
ISOLA DI TRAFFICO
ASSE NUOVO FOSSO
CORSIA DI IMMISSIONE ml. 87,60
(elementi cordonata n. 36 - ml. 72)
CORSIA DI DIVERSIONE ml. 71,70
(elementi cordonata n. 28 - ml. 56)
+ 0,01
+ 0,05
+ 0,55
+ 0,31
+ 0,21
+ 0,15
+ 0,12
+/-0,00
- 0,03
+ 0,14
+ 0,02
- 0,01

PARTICOLARE SCAVO ALLOGGIAMENTO CAVIDOTTI
SEZ. A-A' - Scala 1:20

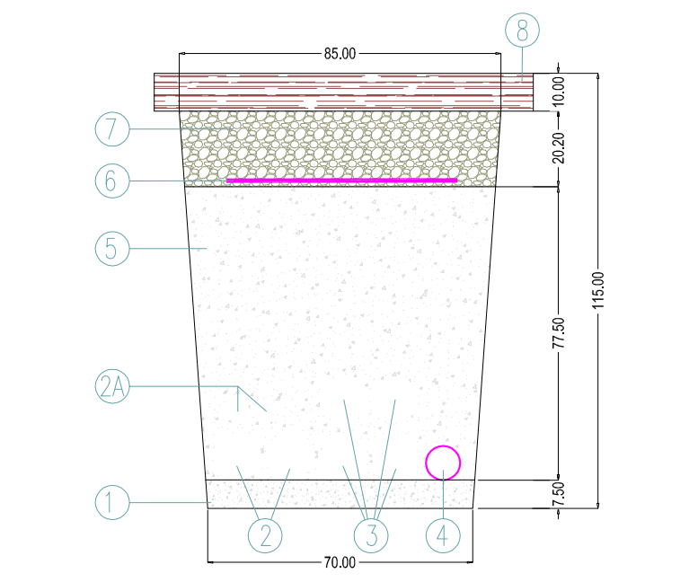

N°	DESCRIZIONE
①	LETTO D'APPOGGIO IN SABBIA
②	N.2 NUOVI CAVIDOTTI IN PVC FLESSIBILE PESANTE PER POSA INTERRATA ø125mm RETE COLONNINE ELETTRICHE
2A	N.2 NUOVI CAVIDOTTI IN PVC FLESSIBILE PESANTE PER POSA INTERRATA ø63mm RETE COLONNINE ELETTRICHE
③	N.4 NUOVI CAVIDOTTI IN PVC FLESSIBILE PESANTE PER POSA INTERRATA ø125mm RETE ELETTRICA BT
④	N.1 NUOVO CAVIDOTTO IN PVC FLESSIBILE PESANTE PER POSA INTERRATA ø90mm RETE TELEFONICA
⑤	COPERTURA TUBI CON SABBIA
⑥	NASTRO AVVISATORE CAVIDOTTI
⑦	MAGRONE
⑧	COPERTURA IN ASFALTO (MARCIAPIEDE)

PARTICOLARE SCAVO ALLOGGIAMENTO CAVIDOTTI
SEZ. B-B' - Scala 1:20

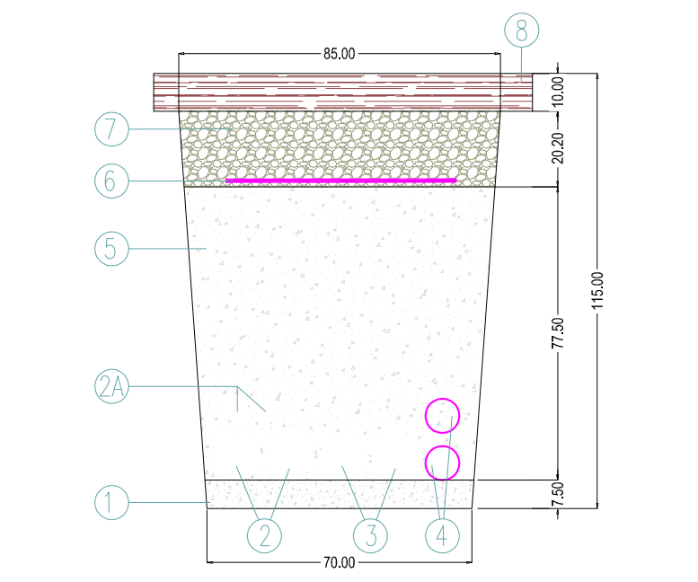

N°	DESCRIZIONE
①	LETTO D'APPOGGIO IN SABBIA
②	N.2 NUOVI CAVIDOTTI IN PVC FLESSIBILE PESANTE PER POSA INTERRATA ø125mm RETE COLONNINE ELETTRICHE
2A	N.2 NUOVI CAVIDOTTI IN PVC FLESSIBILE PESANTE PER POSA INTERRATA ø63mm RETE COLONNINE ELETTRICHE
③	N.2 NUOVI CAVIDOTTI IN PVC FLESSIBILE PESANTE PER POSA INTERRATA ø125mm RETE ELETTRICA BT
④	N.2 NUOVI CAVIDOTTI IN PVC FLESSIBILE PESANTE PER POSA INTERRATA ø90mm RETE TELEFONICA
⑤	COPERTURA TUBI CON SABBIA
⑥	NASTRO AVVISATORE CAVIDOTTI
⑦	MAGRONE
⑧	COPERTURA IN ASFALTO (MARCIAPIEDE)

PARTICOLARE SCAVO ALLOGGIAMENTO CAVIDOTTI
SEZ. C-C' - Scala 1:20

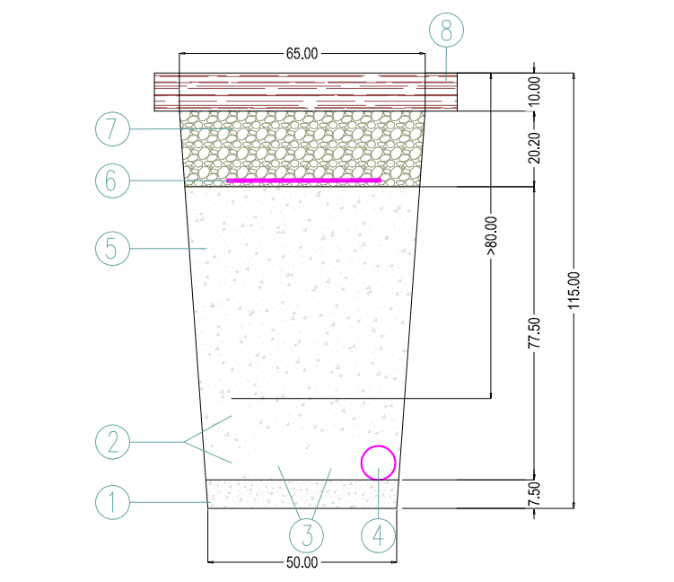

N°	DESCRIZIONE
①	LETTO D'APPOGGIO IN SABBIA
②	N.2 NUOVI CAVIDOTTI IN PVC FLESSIBILE PESANTE PER POSA INTERRATA ø90mm RETE ILLUMINAZIONE PUBBLICA E SISTEMA DI VIDEOSORVEGLIANZA
③	N.2 NUOVI CAVIDOTTI IN PVC FLESSIBILE PESANTE PER POSA INTERRATA ø125mm RETE ELETTRICA BT
④	N.1 NUOVO CAVIDOTTO IN PVC FLESSIBILE PESANTE PER POSA INTERRATA ø90mm RETE TELEFONICA
⑤	COPERTURA TUBI CON SABBIA
⑥	NASTRO AVVISATORE CAVIDOTTI
⑦	MAGRONE
⑧	COPERTURA IN ASFALTO (MARCIAPIEDE)

PARTICOLARE SCAVO ALLOGGIAMENTO CAVIDOTTI
SEZ. D-D' - Scala 1:20

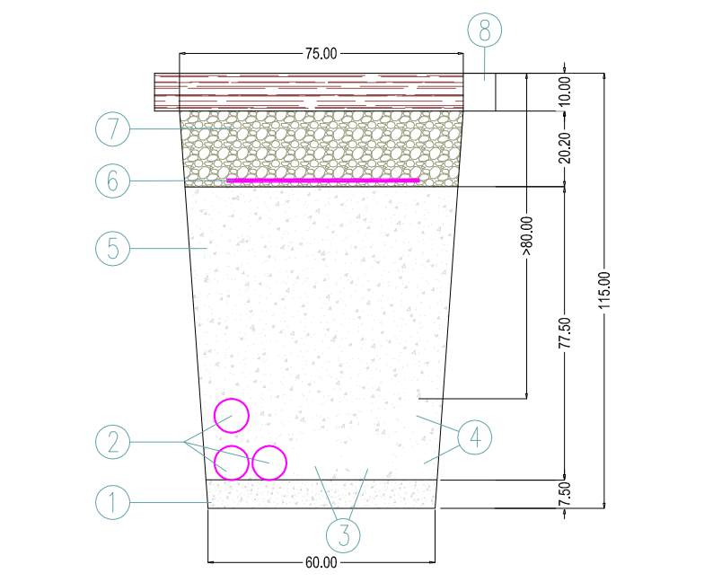

N°	DESCRIZIONE
①	LETTO D'APPOGGIO IN SABBIA
②	N.3 NUOVI CAVIDOTTI IN PVC FLESSIBILE PESANTE PER POSA INTERRATA ø90mm RETE ILLUMINAZIONE PUBBLICA
③	N.2 NUOVI CAVIDOTTI IN PVC FLESSIBILE PESANTE PER POSA INTERRATA ø125mm RETE ELETTRICA BT
④	N.2 NUOVI CAVIDOTTI IN PVC FLESSIBILE PESANTE PER POSA INTERRATA ø90mm RETE ILLUMINAZIONE PUBBLICA E SISTEMA DI VIDEOSORVEGLIANZA
⑤	COPERTURA TUBI CON SABBIA
⑥	NASTRO AVVISATORE CAVIDOTTI
⑦	MAGRONE
⑧	COPERTURA IN ASFALTO (PISTA CICLABILE)