COMUNE DI SELVAZZANO - PROVINCIA DI PADOVA

PIANO DI PEREQUAZIONE N° 2
PROGETTO URBANISTICO DELLE AREE

PROPRIETA':
RINO GREGGIO ARGENTERIE SPA
VINCENZONI TERESA

TAV.
26

PLANIMETRIA DISTRIBUZIONE
COLONNINE DI RICARICA VEICOLI ELETTRICI

Scala: 1/200

Data: Dicembre 2021
Revisione: Marzo 2023
Revisione: Dicembre 2024
Revisione: Aprile 2025

I committenti:
Rino Greggio Argenterie spa
Vincenzoni Teresa

I progettisti:
Arch. Enrico Gobbo
Arch. Ermenegildo Caporale

File:
Abitazioni_PER.2_Caselle

PER 2 - Aggiornamento con recepimento prescrizioni della Conferenza dei Servizi di cui al prot. n. 15295 del 10.04.2026

ENRICO GOBBO
ARCHITETTO
viale Strasburgo, 16 - 35030 Rubano (PD) tel. 3485633775 e-mail: enrico.gobbo@email.it

ERMENEGILDO CAPORALE
ARCHITETTO
viale Strasburgo, 14 - 35030 Rubano (PD) tel. 049 633692 / 8985288 - fax 049 630917 e-mail: info@studiocaporale.it

CARLO SPERANZON
INGEGNERE

CAR.S ENGINEERING S.A.S.
PROGETTAZIONE IMPIANTI ELETTRICI - SERVIZI - CONSULENZA TECNICA
PROGETTISTI Per.Ind. RICCARDO SPERANZON - Ing. CARLO SPERANZON
Tel. 049/8978822 - e-mail: info@carseng.com

Proprietà privata vietata la riproduzione anche parziale e la consegna senza autorizzazione scritta

🟥 NUOVE COSTRUZIONI
- - - MASSIMO INVILUPPO
▬ ▪ ▪ ▬ PERIMETRAZIONE AREA INTERVENTO
▨ PARCHEGGIO PUBBLICO PER DISABILI
▥ PASSAGGIO PEDONALE A RASO
▭ RAMPA CON PENDENZA 5 %
▭ MARCIAPIEDE A RASO
▭ CORSIE DI IMMISSIONE/DIVERSIONE
▬ SEGNALI TATTILI ATTRAVERSAMENTO PEDONALE
● CESTINO PORTA RIFIUTI TIPO "ROY" DELLA DITTA METALCO
▭ PANCHINA TIPO "LIBRE" DELLA DITTA METALCO
▬ BARRIERA DI SICUREZZA
▨ TRATTO FOSSO TOMBATO con SIFONE
○ ACER CAMPESTER

▭	Quadro per l'alimentazione delle colonnine di ricarica veicoli elettrici
▬	Colonnina di ricarica a doppia presa, potenza nominale 2x22kW, completa di tag rif e base in CLS
□	Pozzetto in CLS dim. 600x600mm con chiusino in ghisa tipo C250 se su marciapiede o D400 se su sedime stradale
—	Tubazione corrugata doppia parete tipo FU15Ø125mm per linee di alimentazione colonnine
—	Tubazione corrugata doppia parete tipo FU15Ø63mm per cavo rete dati colonnine

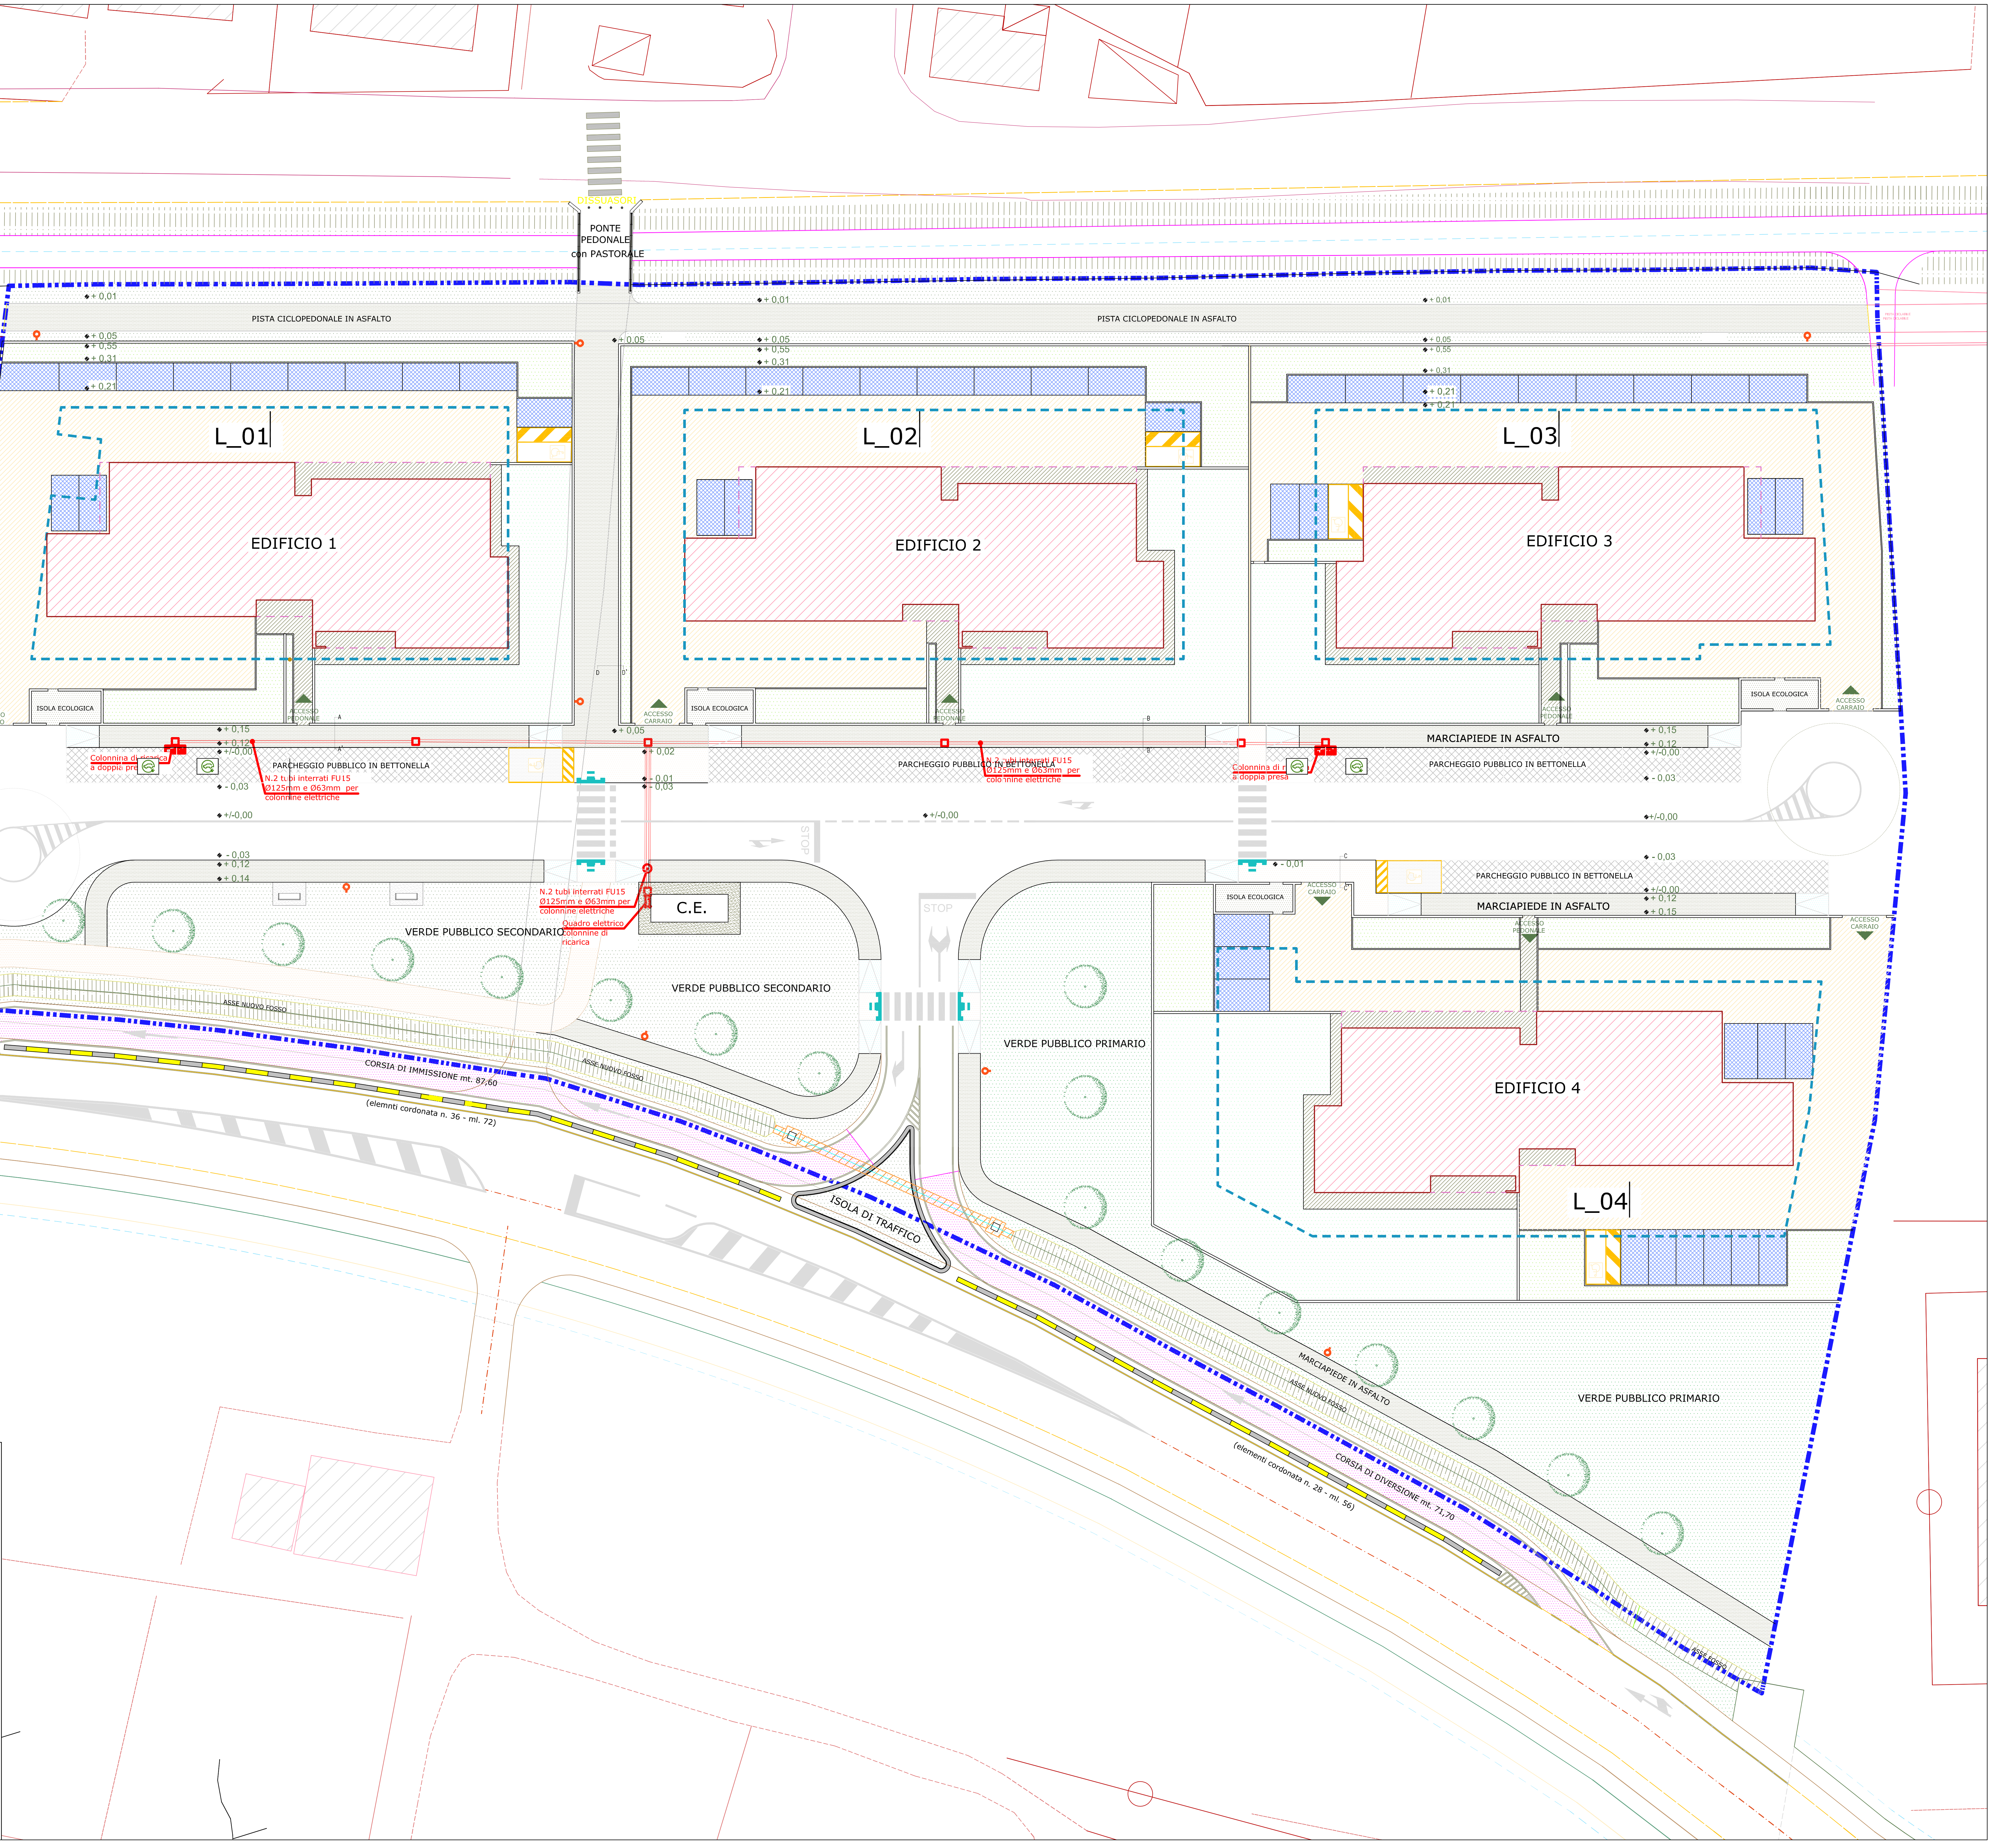
PONTE PEDONALE con PASTORALE
PISTA CICLOPEDONALE IN ASFALTO
PISTA CICLOPEDONALE IN ASFALTO
L_01
L_02
L_03
L_04
EDIFICIO 1
EDIFICIO 2
EDIFICIO 3
EDIFICIO 4
ISOLA ECOLOGICA
ACCESSO CARRAIO
ACCESSO PEDONALE
MARCIAPIEDE IN ASFALTO
PARCHEGGIO PUBBLICO IN BETTONELLA
Colonnina di ricarica a doppia presa
N.2 tubi interrati FU15 Ø125mm e Ø63mm per colonnine elettriche
Quadro elettrico colonnine di ricarica
C.E.
VERDE PUBBLICO SECONDARIO
VERDE PUBBLICO PRIMARIO
ISOLA DI TRAFFICO
STOP
ASSE NUOVO FOSSO
CORSIA DI IMMISSIONE ml. 87,60
(elementi cordonata n. 36 - ml. 72)
CORSIA DI DIVERSIONE ml. 71,70
(elementi cordonata n. 28 - ml. 56)
MARCIAPIEDE IN ASFALTO
+ 0,01
+ 0,05
+ 0,55
+ 0,31
+ 0,21
+ 0,15
+ 0,12
+/-0,00
- 0,03
+ 0,14
+ 0,02
- 0,01

PARTICOLARE SCAVO ALLOGGIAMENTO CAVIDOTTI
SEZ. A-A' - Scala 1:20

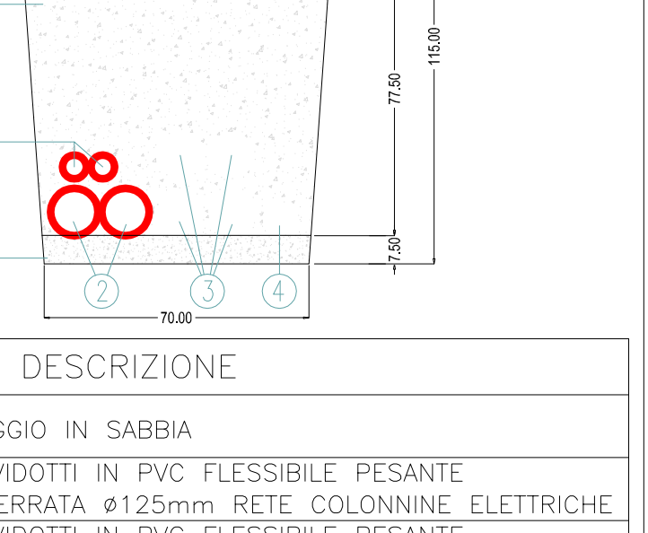

N°	DESCRIZIONE
①	LETTO D'APPOGGIO IN SABBIA
②	N.2 NUOVI CAVIDOTTI IN PVC FLESSIBILE PESANTE PER POSA INTERRATA ø125mm RETE COLONNINE ELETTRICHE
2A	N.2 NUOVI CAVIDOTTI IN PVC FLESSIBILE PESANTE PER POSA INTERRATA ø63mm RETE COLONNINE ELETTRICHE
③	N.4 NUOVI CAVIDOTTI IN PVC FLESSIBILE PESANTE PER POSA INTERRATA ø125mm RETE ELETTRICA BT
④	N.1 NUOVO CAVIDOTTO IN PVC FLESSIBILE PESANTE PER POSA INTERRATA ø90mm RETE TELEFONICA
⑤	COPERTURA TUBI CON SABBIA
⑥	NASTRO AVVISATORE CAVIDOTTI
⑦	MAGRONE
⑧	COPERTURA IN ASFALTO (MARCIAPIEDE)

PARTICOLARE SCAVO ALLOGGIAMENTO CAVIDOTTI
SEZ. B-B' - Scala 1:20

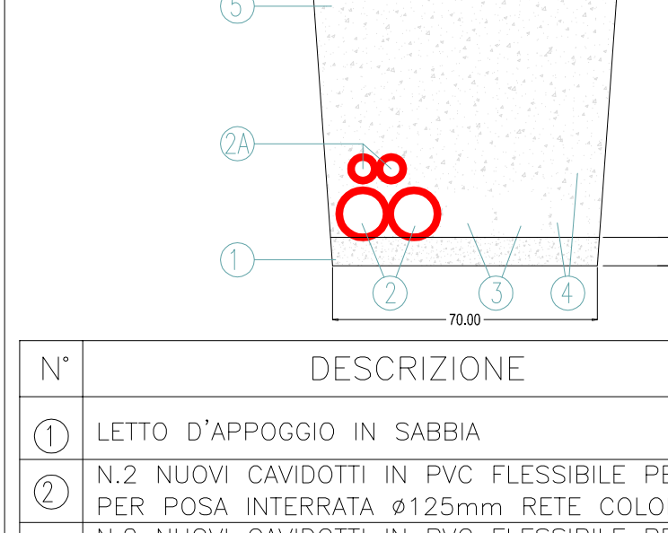

N°	DESCRIZIONE
①	LETTO D'APPOGGIO IN SABBIA
②	N.2 NUOVI CAVIDOTTI IN PVC FLESSIBILE PESANTE PER POSA INTERRATA ø125mm RETE COLONNINE ELETTRICHE
2A	N.2 NUOVI CAVIDOTTI IN PVC FLESSIBILE PESANTE PER POSA INTERRATA ø63mm RETE COLONNINE ELETTRICHE
③	N.2 NUOVI CAVIDOTTI IN PVC FLESSIBILE PESANTE PER POSA INTERRATA ø125mm RETE ELETTRICA BT
④	N.2 NUOVI CAVIDOTTI IN PVC FLESSIBILE PESANTE PER POSA INTERRATA ø90mm RETE TELEFONICA
⑤	COPERTURA TUBI CON SABBIA
⑥	NASTRO AVVISATORE CAVIDOTTI
⑦	MAGRONE
⑧	COPERTURA IN ASFALTO (MARCIAPIEDE)