COMUNE DI SELVAZZANO - PROVINCIA DI PADOVA

PIANO DI PEREQUAZIONE N° 2
PROGETTO URBANISTICO DELLE AREE

PROPRIETA':
RINO GREGGIO ARGENTERIE SPA
VINCENZONI TERESA

TAV.
27

PLANIMETRIA DISTRIBUZIONE ILLUMINAZIONE PUBBLICA

Scala: 1/200

Data: Dicembre 2021
Revisione: Marzo 2023
Revisione: Dicembre 2024
Revisione: Aprile 2025

I committenti:
Rino Greggio Argenterie spa
Vincenzoni Teresa

I progettisti:
Arch. Enrico Gobbo
Arch. Ermenegildo Caporale

File:
Abitazioni_PER.2_Caselle

PER 2 - Aggiornamento con recepimento prescrizioni della Conferenza dei Servizi di cui al prot. n. 15295 del 10.04.2026

ENRICO GOBBO
ARCHITETTO
viale Strasburgo, 16 - 35030 Rubano (PD) tel. 3485633775 e-mail: enrico.gobbo@email.it

ERMENEGILDO CAPORALE
ARCHITETTO
viale Strasburgo, 14 - 35030 Rubano (PD) tel. 049 633692 / 8985288 - fax 049 630917 e-mail: info@studiocaporale.it

CARLO SPERANZON
INGEGNERE
CAR.S ENGINEERING S.A.S.
PROGETTAZIONE IMPIANTI ELETTRICI – SERVIZI – CONSULENZA TECNICA
PROGETTISTI Per.Ind. RICCARDO SPERANZON – Ing. CARLO SPERANZON
Tel. 049/8978822 – e-mail: info@carseng.com

Proprietà privata vietata la riproduzione anche parziale e la consegna senza autorizzazione scritta

- 🟥 NUOVE COSTRUZIONI
- - - - MASSIMO INVILUPPO
- ▬ ▪ ▬ PERIMETRAZIONE AREA INTERVENTO
- ▨ PARCHEGGIO PUBBLICO PER DISABILI
- ▥ PASSAGGIO PEDONALE A RASO
- 🟦 RAMPA CON PENDENZA 5 %
- ☐ MARCIAPIEDE A RASO
- 🟪 CORSIE DI IMMISSIONE/DIVERSIONE
- ▤ SEGNALI TATTILI ATTRAVERSAMENTO PEDONALE
- ● CESTINO PORTA RIFIUTI TIPO "ROY" DELLA DITTA METALCO
- ☐ PANCHINA TIPO "LIBRE" DELLA DITTA METALCO
- ▬ BARRIERA DI SICUREZZA
- ▨ TRATTO FOSSO TOMBATO con SIFONE
- ○ ACER CAMPESTER

Q.E.I.	Quadro per l'illuminazione pubblica con contatore elettrico e organi di gestione illuminazione
⛶	Palo per armatura illuminazione pubblica completo di plinto
⛶	Pozzetto in CLS dim. 400x400mm con chiusino in ghisa tipo C250 se su marciapiede o D400 se su sedime stradale
—	Tubazione corrugata doppia parete tipo FU15Ø90mm per illuminazione pubblica e sistema di videosorveglianza
▽	Armatura tipo "ITALO 1 5P5 7030.06-3M" potenza 28,2W flusso luminoso 5010lm 3000K su palo h. 8m (illuminazione stradale)
▼	Armatura tipo "ITALO 1 5P5 7030.06-2M" potenza 18,8W flusso luminoso 3340lm 3000K su palo h. 8m (illuminazione pedonale)

PARTICOLARE PALO STRADA
Scala indicativa

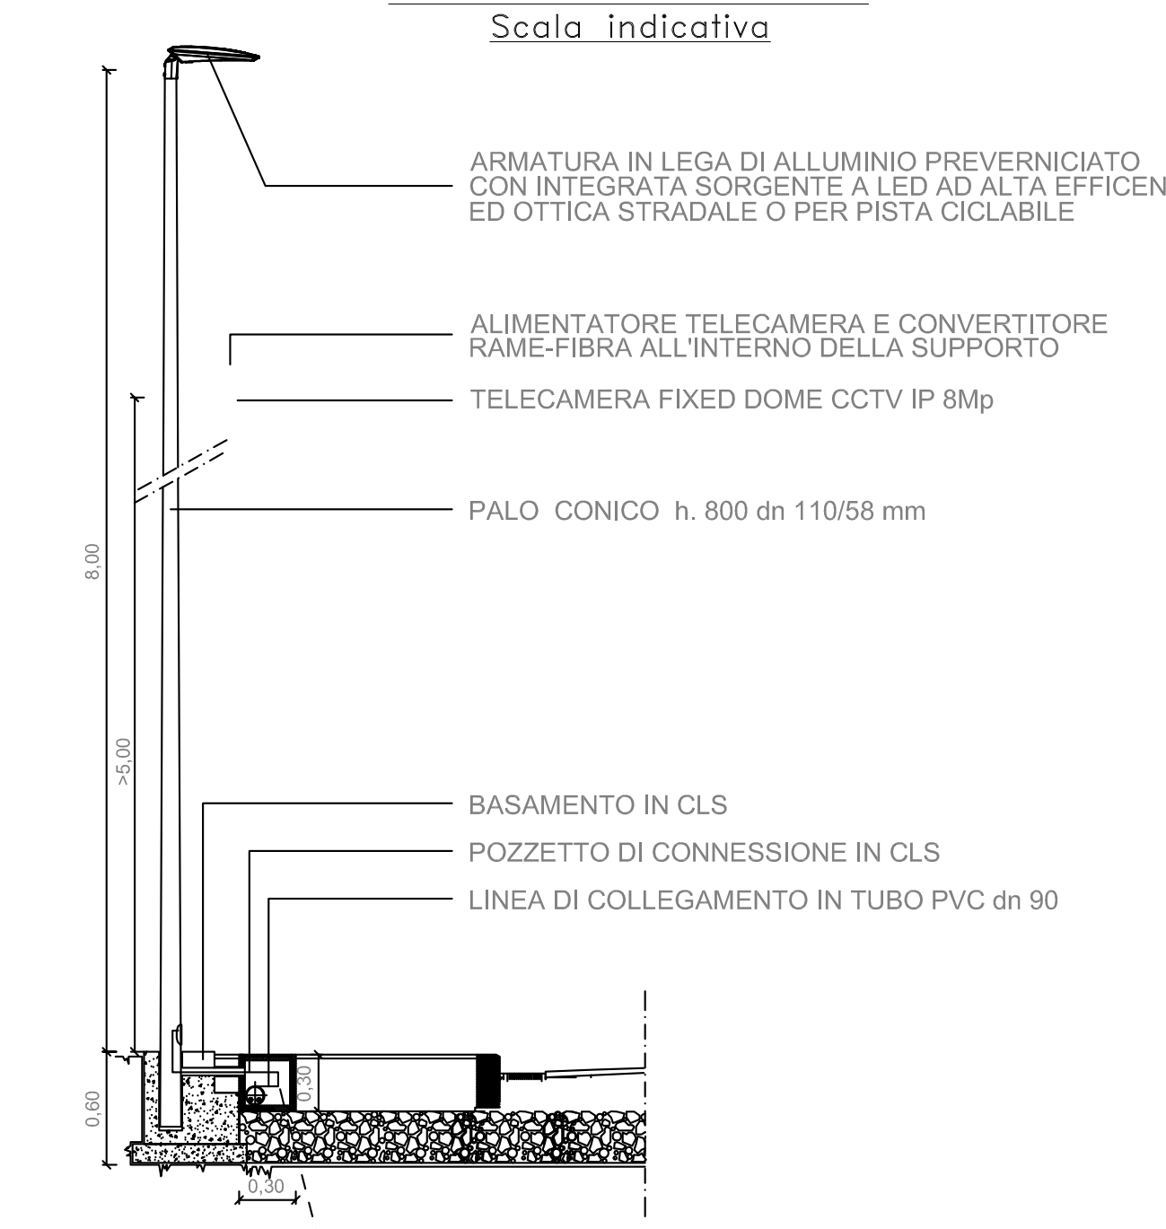
ARMATURA IN LEGA DI ALLUMINIO PREVERNICIATO CON INTEGRATA SORGENTE A LED AD ALTA EFFICENZA ED OTTICA STRADALE O PER PISTA CICLABILE
ALIMENTATORE TELECAMERA E CONVERTITORE RAME-FIBRA ALL'INTERNO DELLA SUPPORTO
TELECAMERA FIXED DOME CCTV IP 8Mp
PALO CONICO h. 800 dn 110/58 mm
BASAMENTO IN CLS
POZZETTO DI CONNESSIONE IN CLS
LINEA DI COLLEGAMENTO IN TUBO PVC dn 90
8,00
>5,00
0,60
0,30
0,30

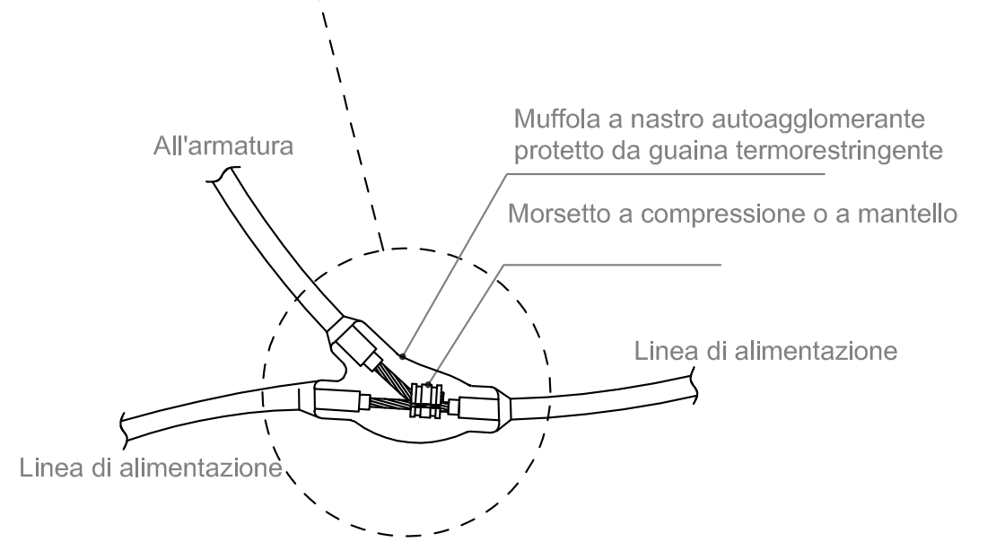
All'armatura
Muffola a nastro autoagglomerante protetto da guaina termorestringente
Morsetto a compressione o a mantello
Linea di alimentazione
Linea di alimentazione

PARTICOLARE DERIVAZIONE IN POZZETTO
Scala indicativa

PARTICOLARE SCAVO ALLOGGIAMENTO CAVIDOTTI
SEZ. C–C' – Scala 1:20

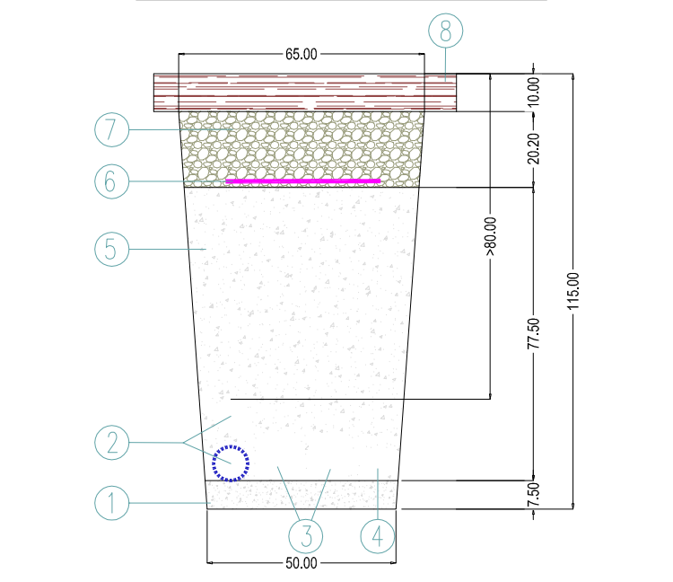

N°	DESCRIZIONE
①	LETTO D'APPOGGIO IN SABBIA
②	N.2 NUOVI CAVIDOTTI IN PVC FLESSIBILE PESANTE PER POSA INTERRATA ø90mm RETE ILLUMINAZIONE PUBBLICA E SISTEMA DI VIDEOSORVEGLIANZA
③	N.2 NUOVI CAVIDOTTI IN PVC FLESSIBILE PESANTE PER POSA INTERRATA ø125mm RETE ELETTRICA BT
④	N.1 NUOVO CAVIDOTTO IN PVC FLESSIBILE PESANTE PER POSA INTERRATA ø90mm RETE TELEFONICA
⑤	COPERTURA TUBI CON SABBIA
⑥	NASTRO AVVISATORE CAVIDOTTI
⑦	MAGRONE
⑧	COPERTURA IN ASFALTO (MARCIAPIEDE)

PARTICOLARE SCAVO ALLOGGIAMENTO CAVIDOTTI
SEZ. D–D' – Scala 1:20

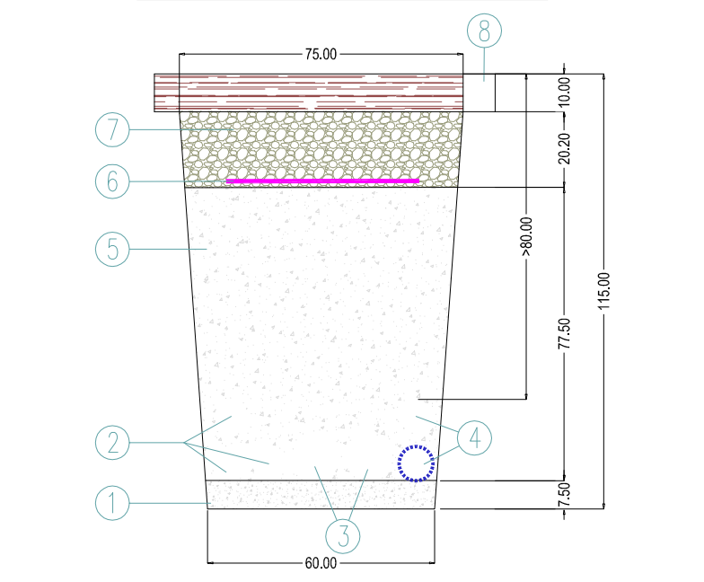

N°	DESCRIZIONE
①	LETTO D'APPOGGIO IN SABBIA
②	N.3 NUOVI CAVIDOTTI IN PVC FLESSIBILE PESANTE PER POSA INTERRATA ø90mm RETE ILLUMINAZIONE PUBBLICA
③	N.2 NUOVI CAVIDOTTI IN PVC FLESSIBILE PESANTE PER POSA INTERRATA ø125mm RETE ELETTRICA BT
④	N.2 NUOVI CAVIDOTTI IN PVC FLESSIBILE PESANTE PER POSA INTERRATA ø90mm RETE ILLUMINAZIONE PUBBLICA E SISTEMA DI VIDEOSORVEGLIANZA
⑤	COPERTURA TUBI CON SABBIA
⑥	NASTRO AVVISATORE CAVIDOTTI
⑦	MAGRONE
⑧	COPERTURA IN ASFALTO (PISTA CICLABILE)

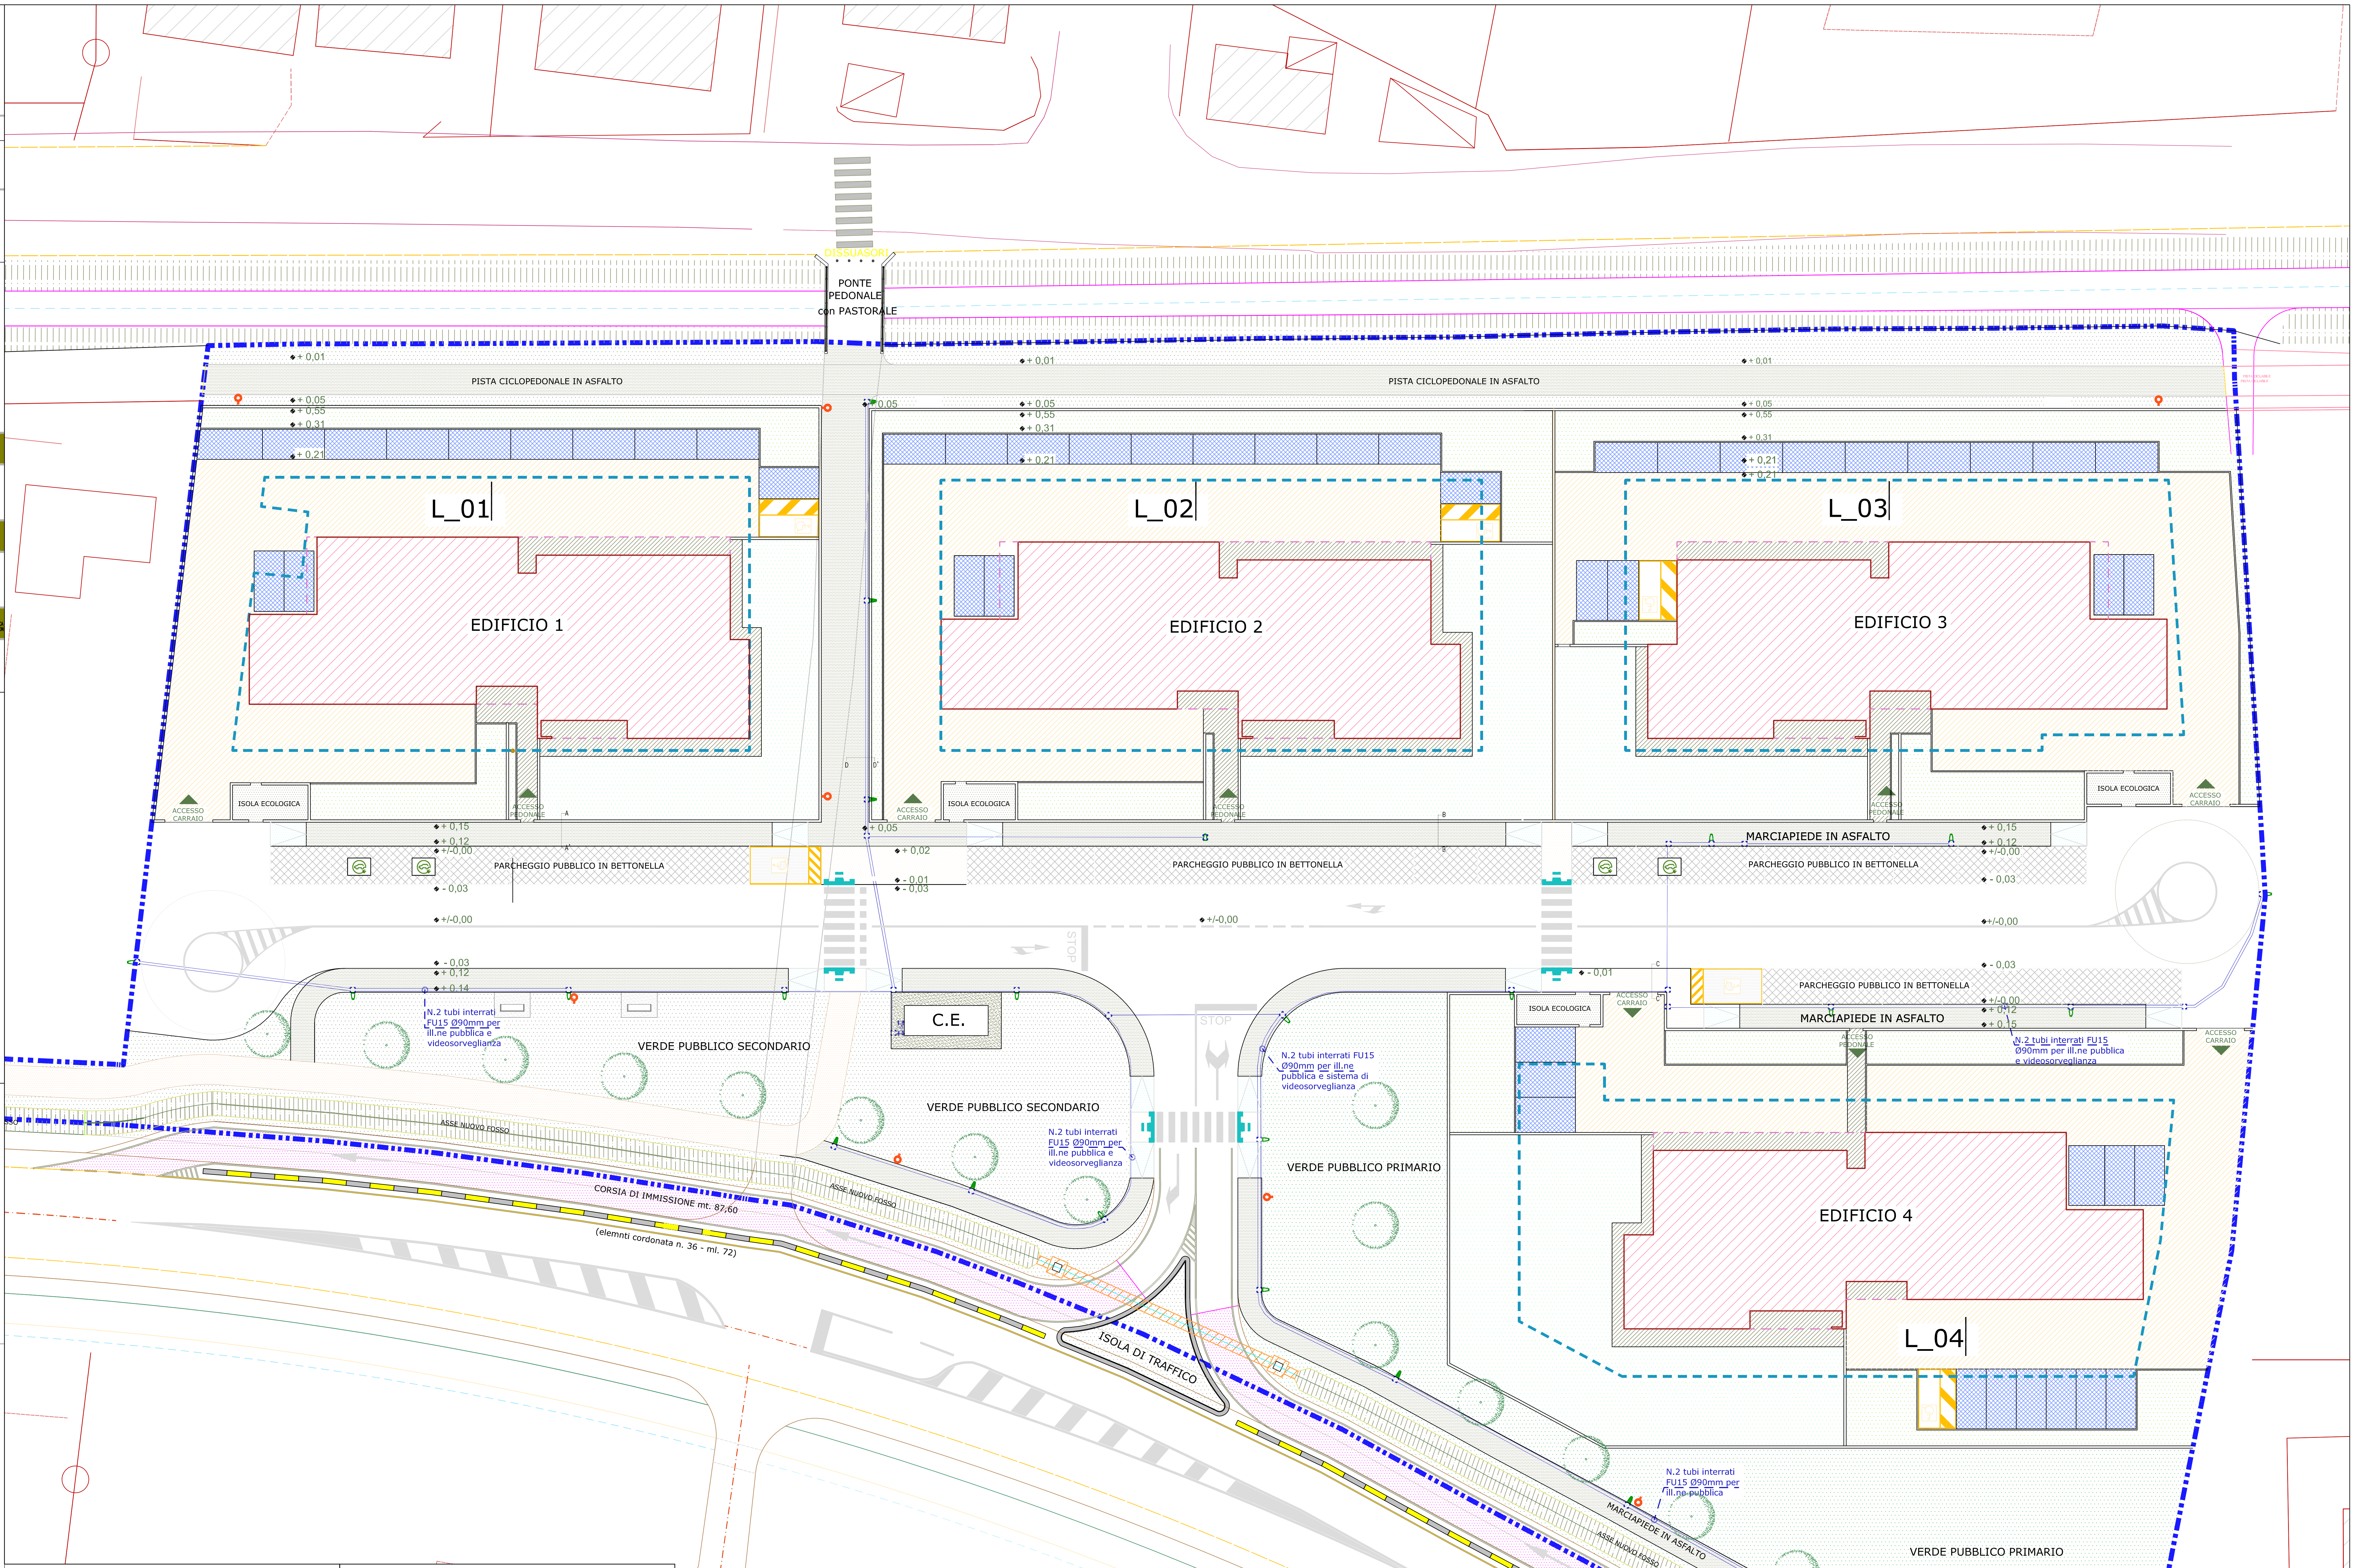
PONTE PEDONALE con PASTORALE
PISTA CICLOPEDONALE IN ASFALTO
PISTA CICLOPEDONALE IN ASFALTO
L_01
EDIFICIO 1
L_02
EDIFICIO 2
L_03
EDIFICIO 3
L_04
EDIFICIO 4
ISOLA ECOLOGICA
ACCESSO CARRAIO
ACCESSO PEDONALE
PARCHEGGIO PUBBLICO IN BETTONELLA
MARCIAPIEDE IN ASFALTO
VERDE PUBBLICO SECONDARIO
VERDE PUBBLICO PRIMARIO
C.E.
STOP
N.2 tubi interrati FU15 Ø90mm per ill.ne pubblica e videosorveglianza
N.2 tubi interrati FU15 Ø90mm per ill.ne pubblica e sistema di videosorveglianza
N.2 tubi interrati FU15 Ø90mm per ill.ne pubblica
ASSE NUOVO FOSSO
CORSIA DI IMMISSIONE mt. 87,60
(elemnti cordonata n. 36 - ml. 72)
ISOLA DI TRAFFICO
MARCIAPIEDE IN ASFALTO
CORSIA DI DIVERSIONE mt. 71,70
(elementi cordonata n. 28 - ml. 56)
+ 0,01
+ 0,05
+ 0,55
+ 0,31
+ 0,21
+ 0,15
+ 0,12
+/-0,00
- 0,03
+ 0,14
+ 0,02
- 0,01