COMUNE DI SELVAZZANO - PROVINCIA DI PADOVA

PIANO DI PEREQUAZIONE N° 2
PROGETTO URBANISTICO DELLE AREE

PROPRIETA':
RINO GREGGIO ARGENTERIE SPA
VINCENZONI TERESA

TAV.
28

PLANIMETRIA DISTRIBUZIONE
SISTEMA DI VIDEOSORVEGLIANZA

Scala: 1/200

Data: Dicembre 2021
Revisione: Marzo 2023
Revisione: Dicembre 2024
Revisione: Aprile 2025

I committenti:		I progettisti:	
Rino Greggio Argenterie spa	Vincenzoni Teresa	Arch. Enrico Gobbo	Arch. Ermenegildo Caporale

File:
Abitazioni_PER.2_Caselle

PER 2 - Aggiornamento con recepimento prescrizioni della Conferenza dei Servizi di cui al prot. n. 15295 del 10.04.2026

ENRICO GOBBO
ARCHITETTO
viale Strasburgo, 16 - 35030 Rubano (PD) tel. 3485633775 e-mail: enrico.gobbo@email.it

ERMENEGILDO CAPORALE
ARCHITETTO
viale Strasburgo, 14 - 35030 Rubano (PD) tel. 049 633692 / 8985288 - fax 049 630917 e-mail: info@studiocaporale.it

CARLO SPERANZON
INGEGNERE

CAR.S ENGINEERING S.A.S.
PROGETTAZIONE IMPIANTI ELETTRICI - SERVIZI - CONSULENZA TECNICA
PROGETTISTI Per.Ind. RICCARDO SPERANZON - Ing. CARLO SPERANZON
Tel. 049/8978822 - e-mail: info@carseng.com

Proprietà privata vietata la riproduzione anche parziale e la consegna senza autorizzazione scritta

- 🟥 NUOVE COSTRUZIONI
- - - - MASSIMO INVILUPPO
- ▬ ▪ ▪ PERIMETRAZIONE AREA INTERVENTO
- ▨ PARCHEGGIO PUBBLICO PER DISABILI
- ▥ PASSAGGIO PEDONALE A RASO
- ▭ RAMPA CON PENDENZA 5 %
- ▭ MARCIAPIEDE A RASO
- ▭ CORSIE DI IMMISSIONE/DIVERSIONE
- ┻ SEGNALI TATTILI ATTRAVERSAMENTO PEDONALE
- ● CESTINO PORTA RIFIUTI TIPO "ROY" DELLA DITTA METALCO
- ▭ PANCHINA TIPO "LIBRE" DELLA DITTA METALCO
- ▬ BARRIERA DI SICUREZZA
- ▨ TRATTO FOSSO TOMBATO con SIFONE
- ○ ACER CAMPESTER

Q.VS	Quadro apparati impianto di videosorveglianza pubblica
◢	Telecamera Fixed Dome per videosorveglianza pubblica cittadina, tipo IP 8Mp (predisposizione)
◢	Telecamera Fixed Dome per videosorveglianza pubblica cittadina, tipo IP 8Mp a doppio sensore
	Pozzetto in CLS dim. 400x400mm con chiusino in ghisa tipo C250 se su marciapiede o D400 se su sedime stradale
	Tubazione corrugata doppia parete tipo FU15Ø90mm per illuminazione pubblica e sistema di videosorveglianza

PARTICOLARE PALO STRADA
Scala indicativa

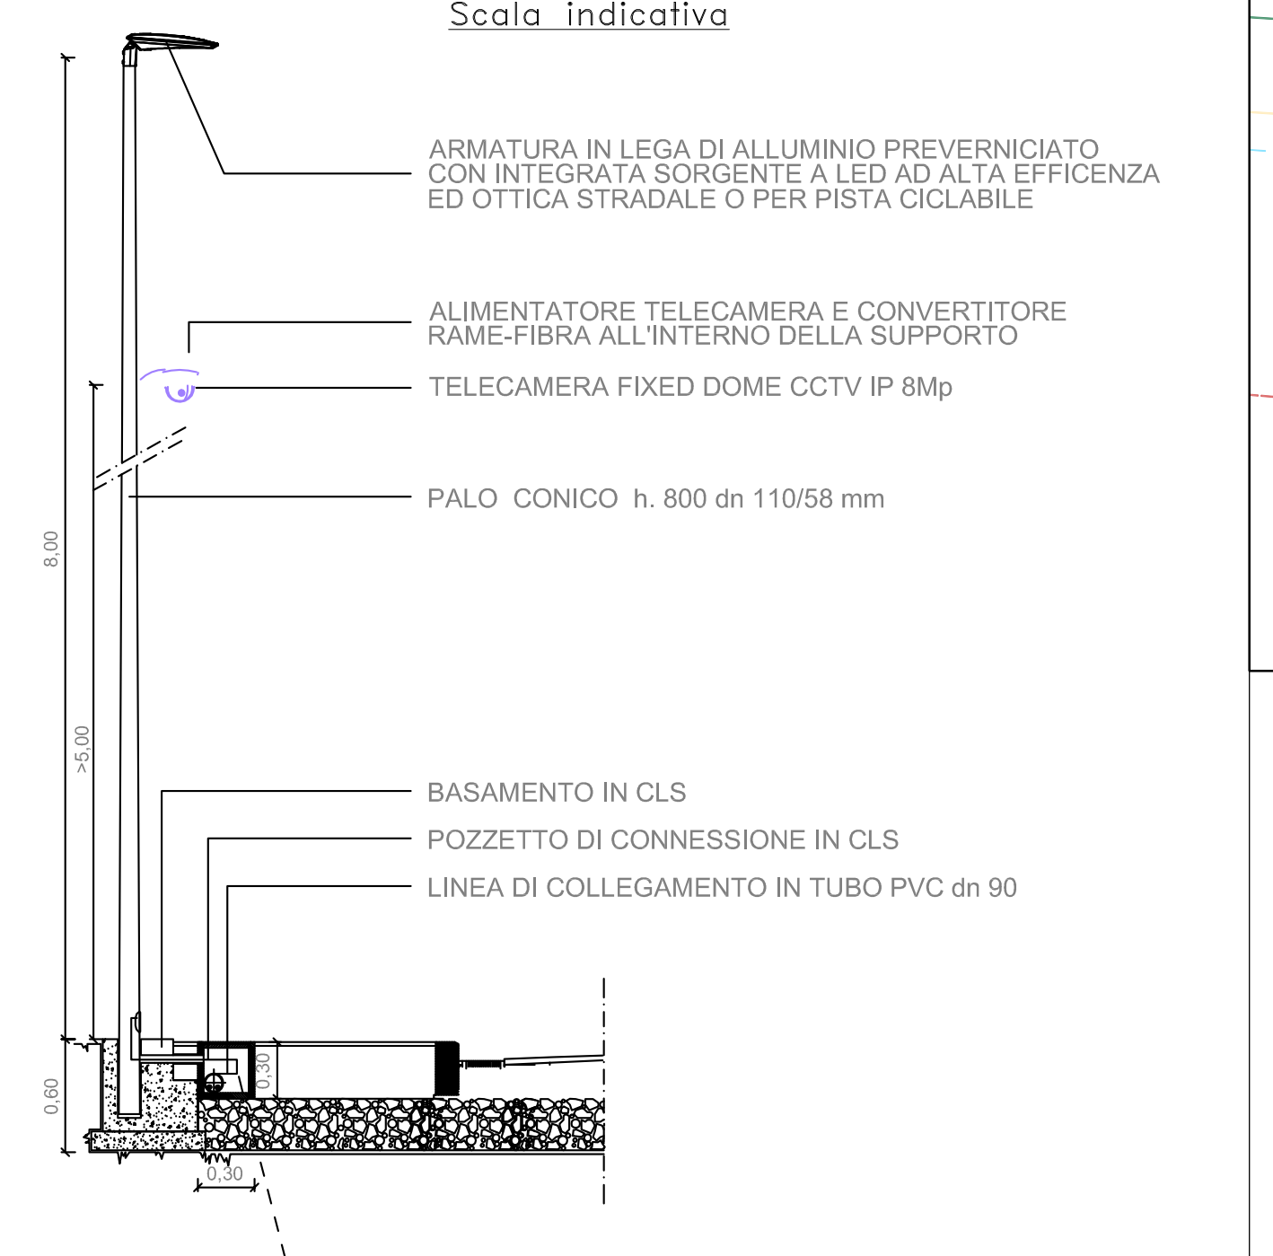
ARMATURA IN LEGA DI ALLUMINIO PREVERNICIATO CON INTEGRATA SORGENTE A LED AD ALTA EFFICENZA ED OTTICA STRADALE O PER PISTA CICLABILE
ALIMENTATORE TELECAMERA E CONVERTITORE RAME-FIBRA ALL'INTERNO DELLA SUPPORTO
TELECAMERA FIXED DOME CCTV IP 8Mp
PALO CONICO h. 800 dn 110/58 mm
BASAMENTO IN CLS
POZZETTO DI CONNESSIONE IN CLS
LINEA DI COLLEGAMENTO IN TUBO PVC dn 90
8,00
>5,00
0,60
0,30
0,30

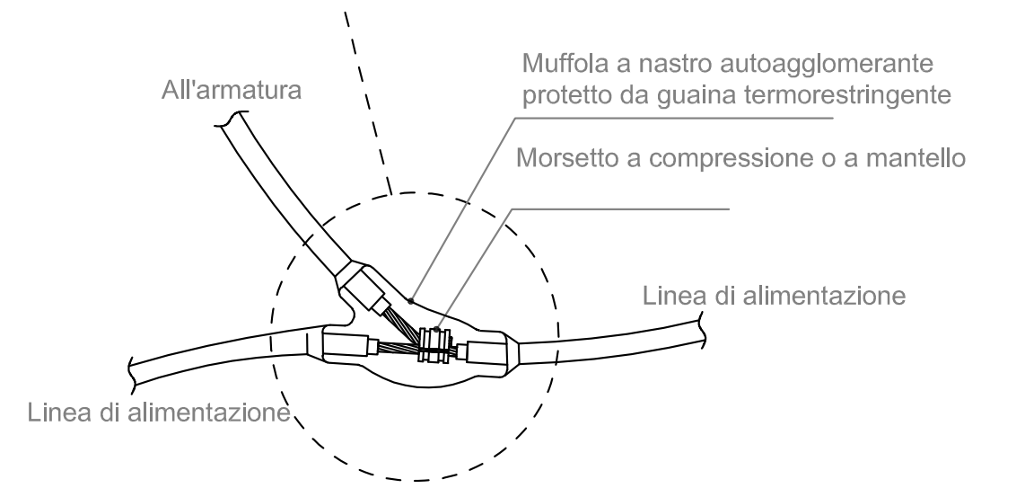
All'armatura
Muffola a nastro autoagglomerante protetto da guaina termorestringente
Morsetto a compressione o a mantello
Linea di alimentazione
Linea di alimentazione

PARTICOLARE DERIVAZIONE IN POZZETTO
Scala indicativa

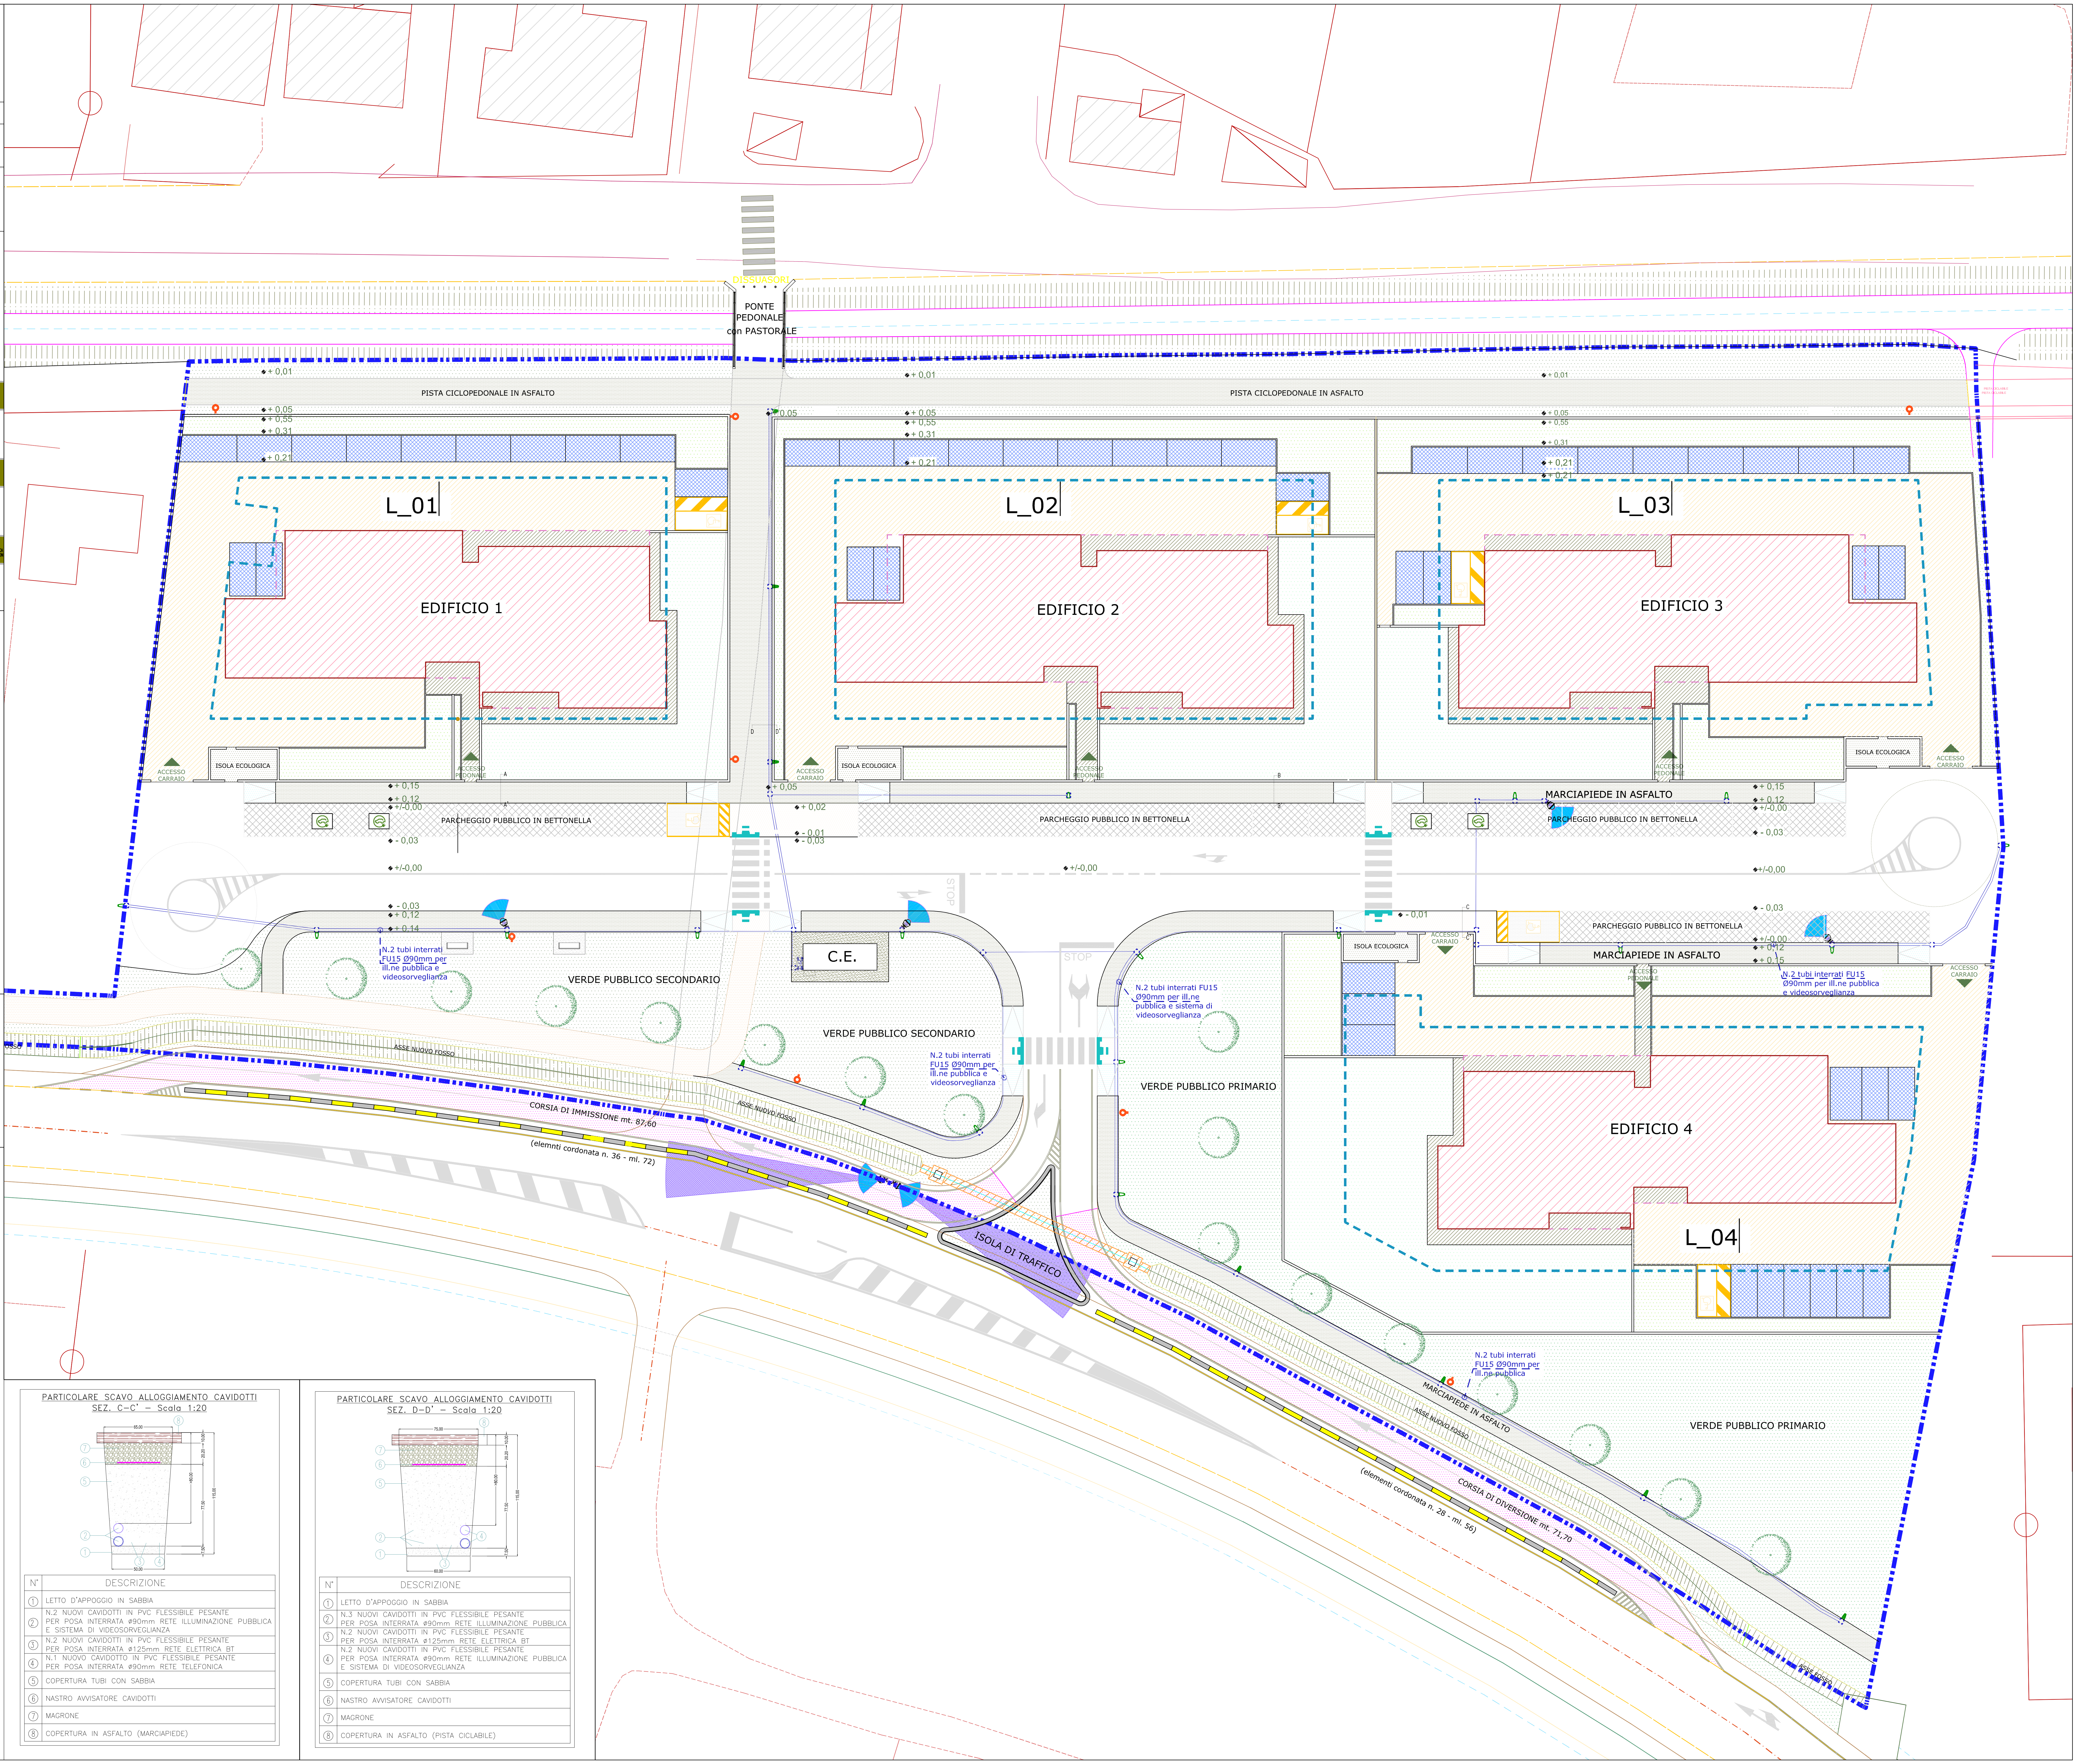
PONTE PEDONALE con PASTORALE
PISTA CICLOPEDONALE IN ASFALTO
PISTA CICLOPEDONALE IN ASFALTO
L_01
EDIFICIO 1
L_02
EDIFICIO 2
L_03
EDIFICIO 3
L_04
EDIFICIO 4
ISOLA ECOLOGICA
ACCESSO CARRAIO
ACCESSO PEDONALE
PARCHEGGIO PUBBLICO IN BETTONELLA
MARCIAPIEDE IN ASFALTO
C.E.
STOP
VERDE PUBBLICO SECONDARIO
VERDE PUBBLICO SECONDARIO
VERDE PUBBLICO PRIMARIO
VERDE PUBBLICO PRIMARIO
N.2 tubi interrati FU15 Ø90mm per ill.ne pubblica e videosorveglianza
N.2 tubi interrati FU15 Ø90mm per ill.ne pubblica e sistema di videosorveglianza
N.2 tubi interrati FU15 Ø90mm per ill.ne pubblica e videosorveglianza
N.2 tubi interrati FU15 Ø90mm per ill.ne pubblica e videosorveglianza
N.2 tubi interrati FU15 Ø90mm per ill.ne pubblica
ASSE NUOVO FOSSO
CORSIA DI IMMISSIONE mt. 87,60
(elemnti cordonata n. 36 - ml. 72)
ISOLA DI TRAFFICO
MARCIAPIEDE IN ASFALTO
CORSIA DI DIVERSIONE mt. 71,70
(elementi cordonata n. 28 - ml. 56)

PARTICOLARE SCAVO ALLOGGIAMENTO CAVIDOTTI
SEZ. C–C' – Scala 1:20

N°	DESCRIZIONE
①	LETTO D'APPOGGIO IN SABBIA
②	N.2 NUOVI CAVIDOTTI IN PVC FLESSIBILE PESANTE PER POSA INTERRATA ø90mm RETE ILLUMINAZIONE PUBBLICA E SISTEMA DI VIDEOSORVEGLIANZA
③	N.2 NUOVI CAVIDOTTI IN PVC FLESSIBILE PESANTE PER POSA INTERRATA ø125mm RETE ELETTRICA BT
④	N.1 NUOVO CAVIDOTTO IN PVC FLESSIBILE PESANTE PER POSA INTERRATA ø90mm RETE TELEFONICA
⑤	COPERTURA TUBI CON SABBIA
⑥	NASTRO AVVISATORE CAVIDOTTI
⑦	MAGRONE
⑧	COPERTURA IN ASFALTO (MARCIAPIEDE)

PARTICOLARE SCAVO ALLOGGIAMENTO CAVIDOTTI
SEZ. D–D' – Scala 1:20

N°	DESCRIZIONE
①	LETTO D'APPOGGIO IN SABBIA
②	N.3 NUOVI CAVIDOTTI IN PVC FLESSIBILE PESANTE PER POSA INTERRATA ø90mm RETE ILLUMINAZIONE PUBBLICA
③	N.2 NUOVI CAVIDOTTI IN PVC FLESSIBILE PESANTE PER POSA INTERRATA ø125mm RETE ELETTRICA BT
④	N.2 NUOVI CAVIDOTTI IN PVC FLESSIBILE PESANTE PER POSA INTERRATA ø90mm RETE ILLUMINAZIONE PUBBLICA E SISTEMA DI VIDEOSORVEGLIANZA
⑤	COPERTURA TUBI CON SABBIA
⑥	NASTRO AVVISATORE CAVIDOTTI
⑦	MAGRONE
⑧	COPERTURA IN ASFALTO (PISTA CICLABILE)