

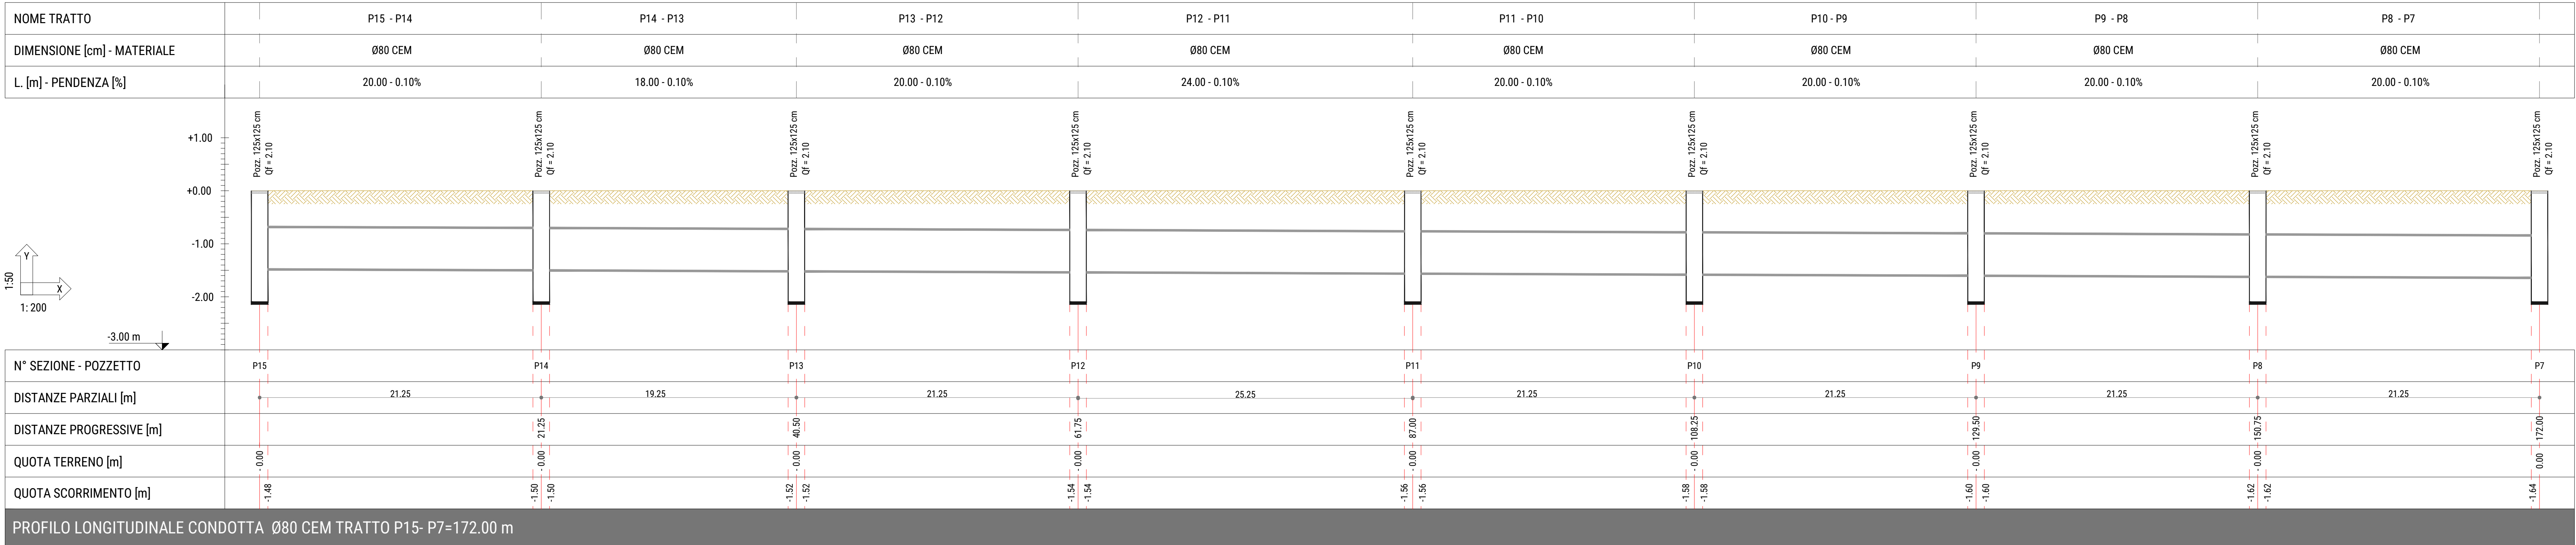


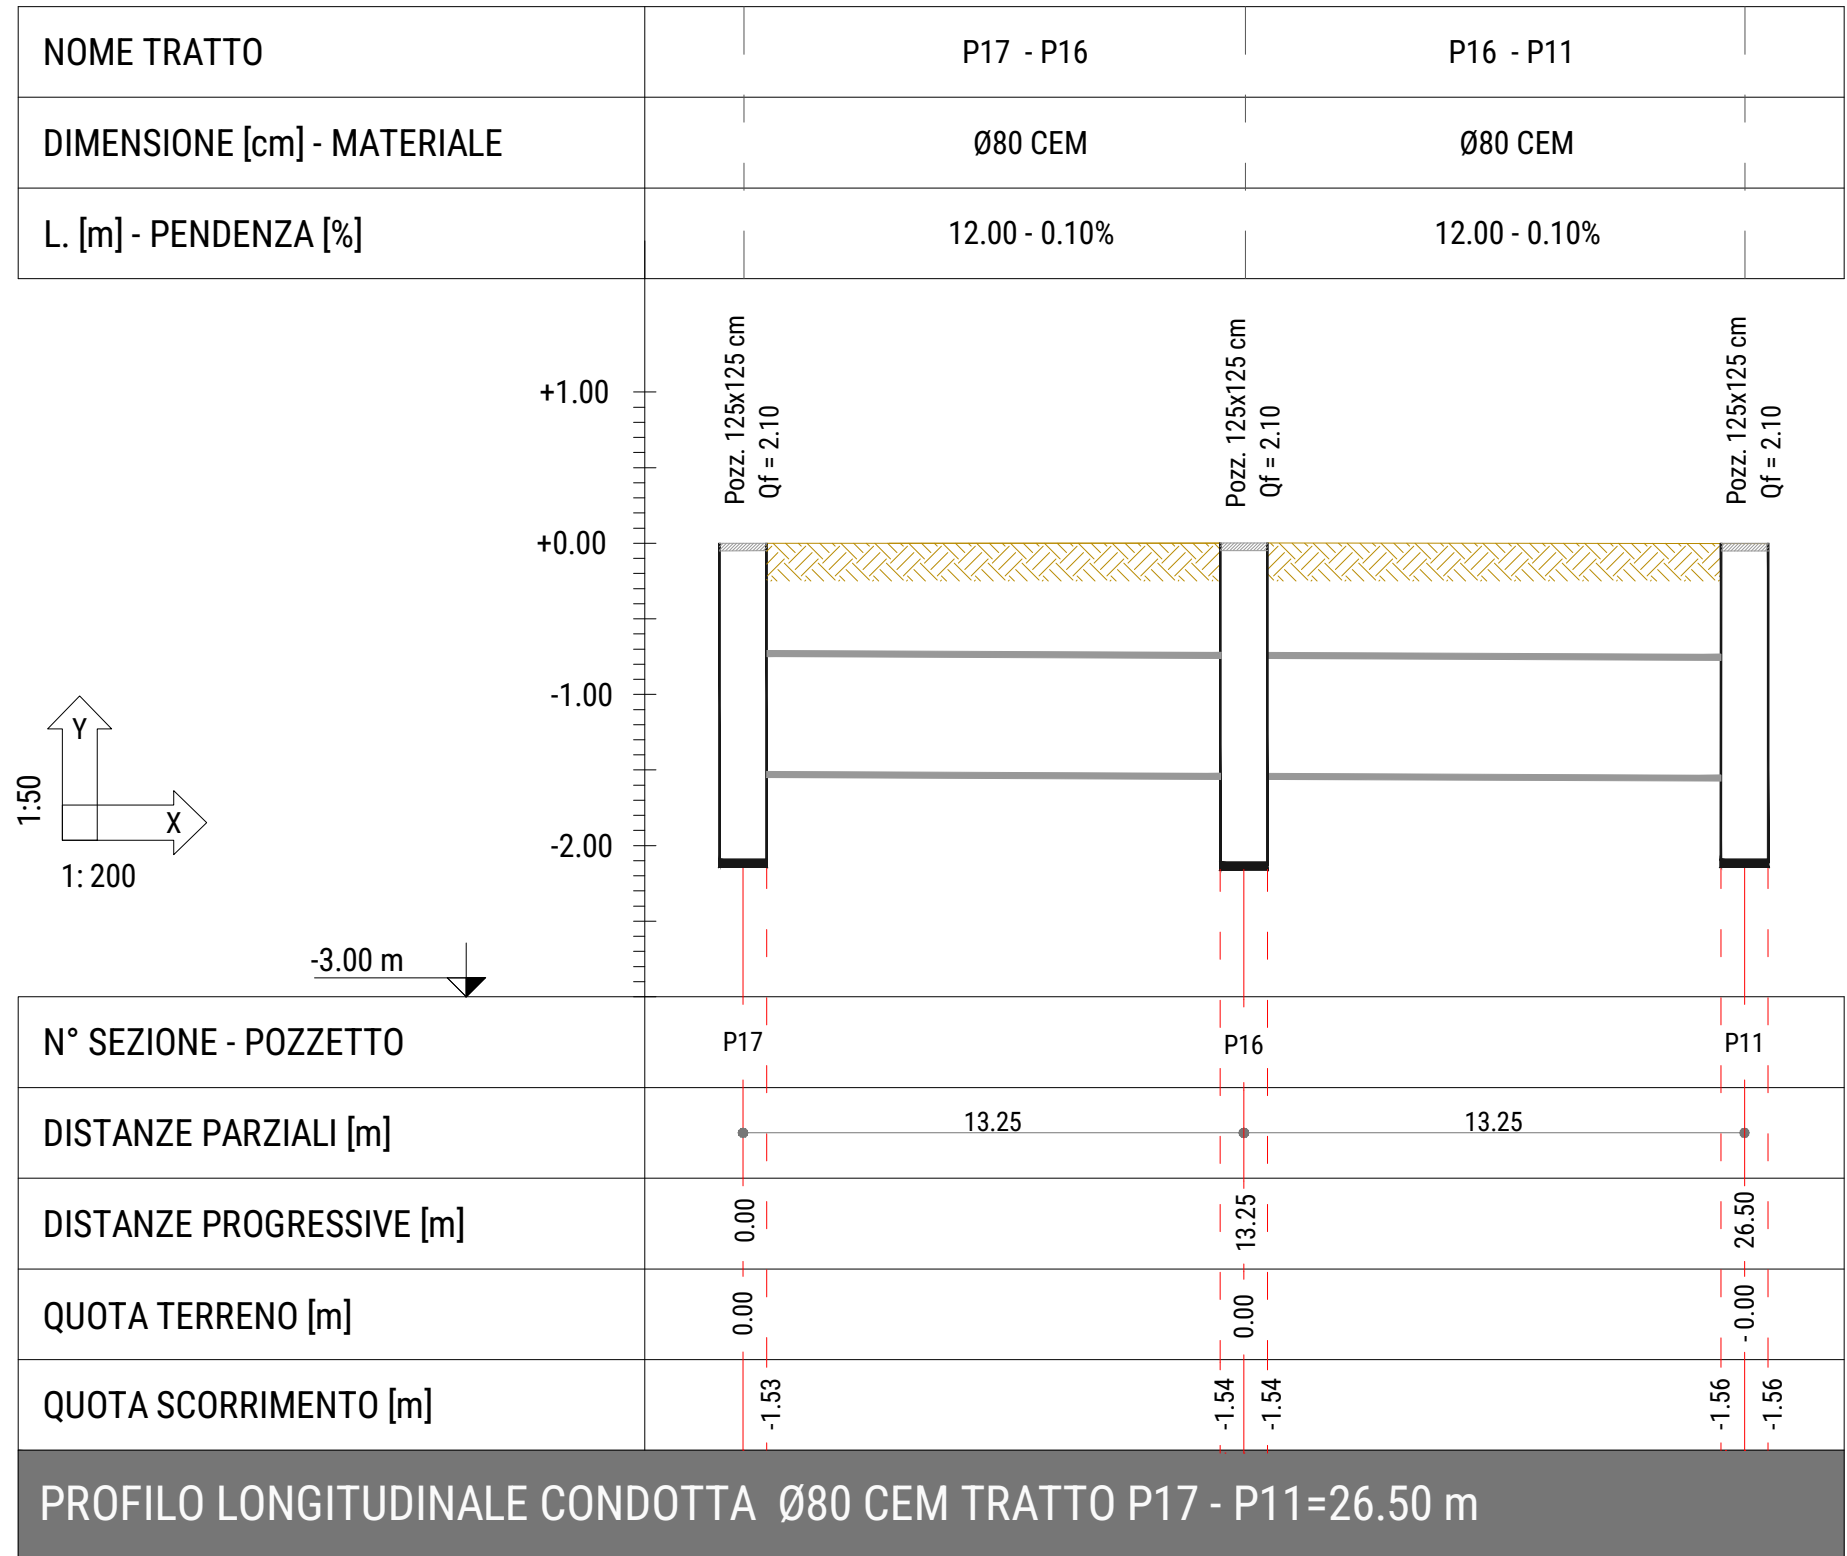

LA QUOTA DI PROGETTO DEL PIANO CAMPAGNA ALL'INTERNO DELL'AMBITO DI INTERVENTO È DA CONSIDERARSI INDICATIVA E DEVE ESSERE CONFERMATI IN SEDE ESECUTIVA. LA QUOTA +0.00 DEL PIANO FINITO È PARI ALLA PIASTRA DEL PUNTO FIDUCIALE RIPORTATA IN RILIEVO. VERIFICARE PRIMA DELLA POSA DELLE TUBAZIONI LA QUOTA DEL PIANO FINITO DELLA LOTTIZZAZIONE CON RIFERIMENTO ALLA QUOTA DI SCARICO ED AL RICOPRIMENTO DELLE TUBAZIONI NEL PUNTO PIÙ DISTANTE DELLA RETE

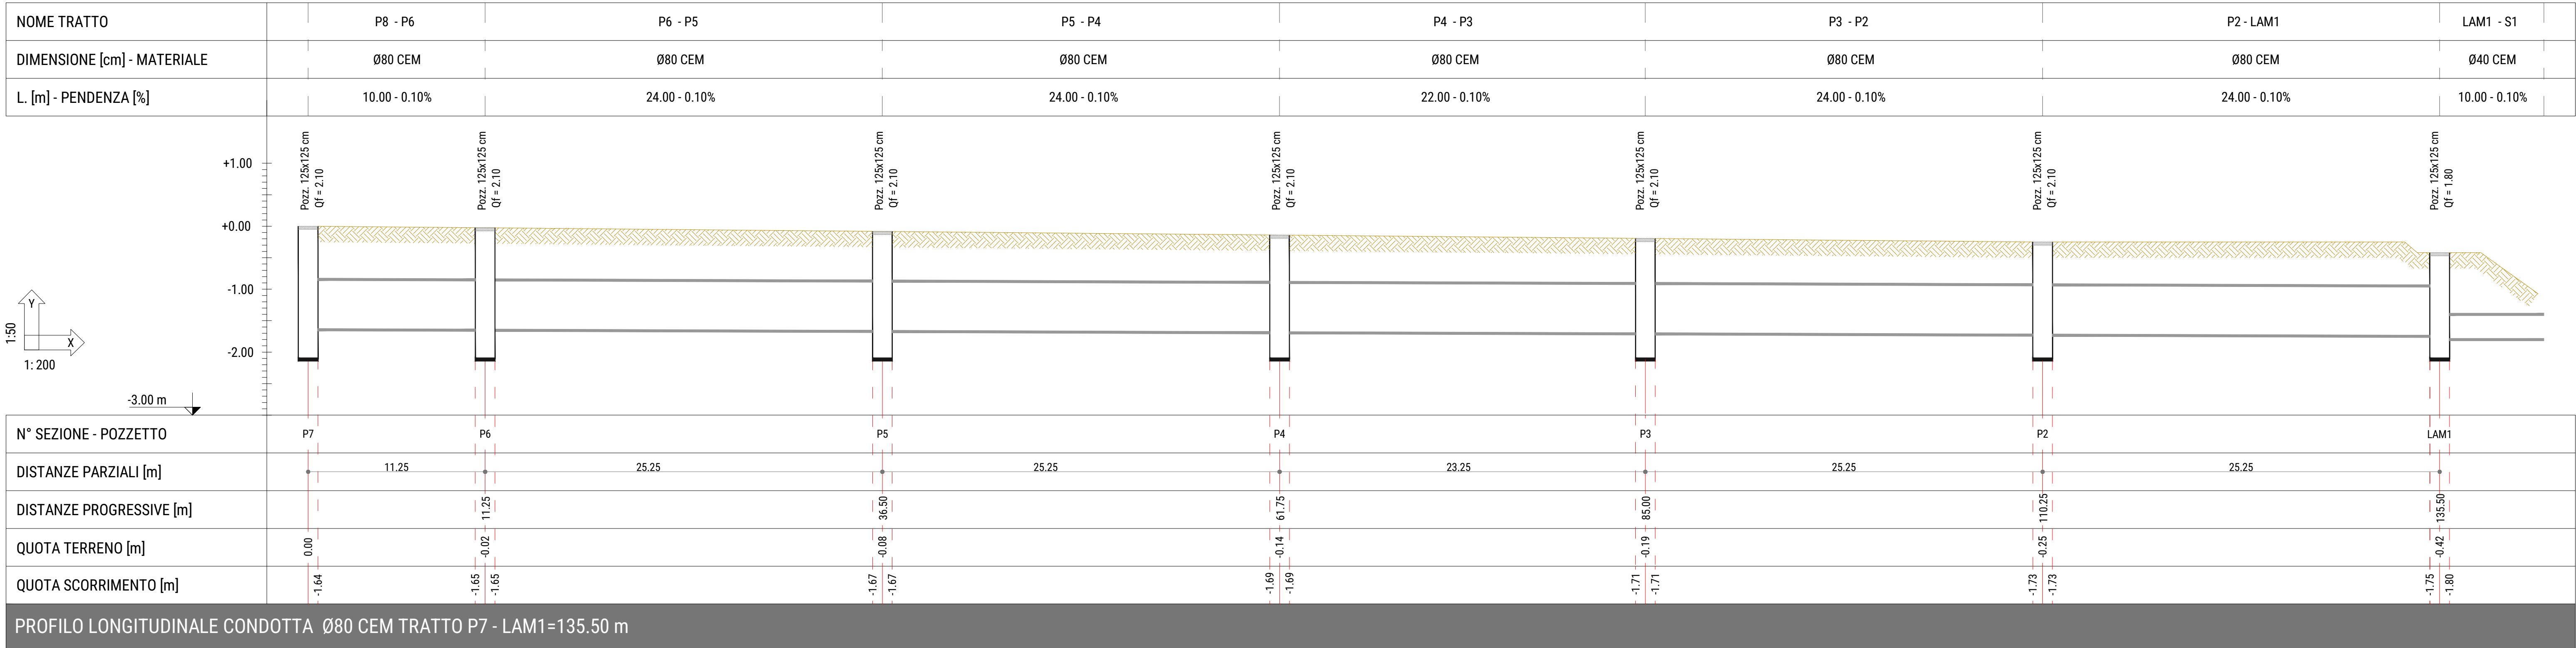

VALUTAZIONE DI COMPATIBILITÀ IDRAULICA

Oggetto
PIANO DI PEREQUAZIONE N. 2
PROGETTO URBANISTICO DELLE AREE

Elaborato
PROFILI LONGITUDINALI

n° elaborato	Data
1.02.04	30/05/2025
Scala	Commissa
varie	2021/C95

"PER 2 – Aggiornamento con recepimento prescrizioni della Conferenza dei Servizi di cui al Prot. N. 15295 del 10.04.2026"

Committeria
GREGGIO
Rino Greggio Argenterie S.p.A.
Via della Provvidenza N. 7/A
35030 - Sarmeola di Padova (PD)
Sig.ra Vincenzoni Teresa
Via Matteucci n. 19/C
35136 - Padova (PD)

Progettazione
LOFT
LOFT ENGINEERING SRL
Via della Provvidenza N. 7/A
35030 - Sarmeola di Padova (PD)
Sig.ra Vincenzoni Teresa
Via Matteucci n. 19/C
35136 - Padova (PD)
info@loftengineering.com

Rev. 4 Data 4 Maggio 2025 Motivo della revisione Modifiche planimetria di progetto
3 Novembre 2024 Modifiche planimetria di progetto

dott. ing. Gianni Gualano
GIANNI GUALANO
INGEGNERE
dott. ing. Paolo Manzi
PAOLO MANZI
INGEGNERE