




PROFILO LONGITUDINALE SCOLO STORTA

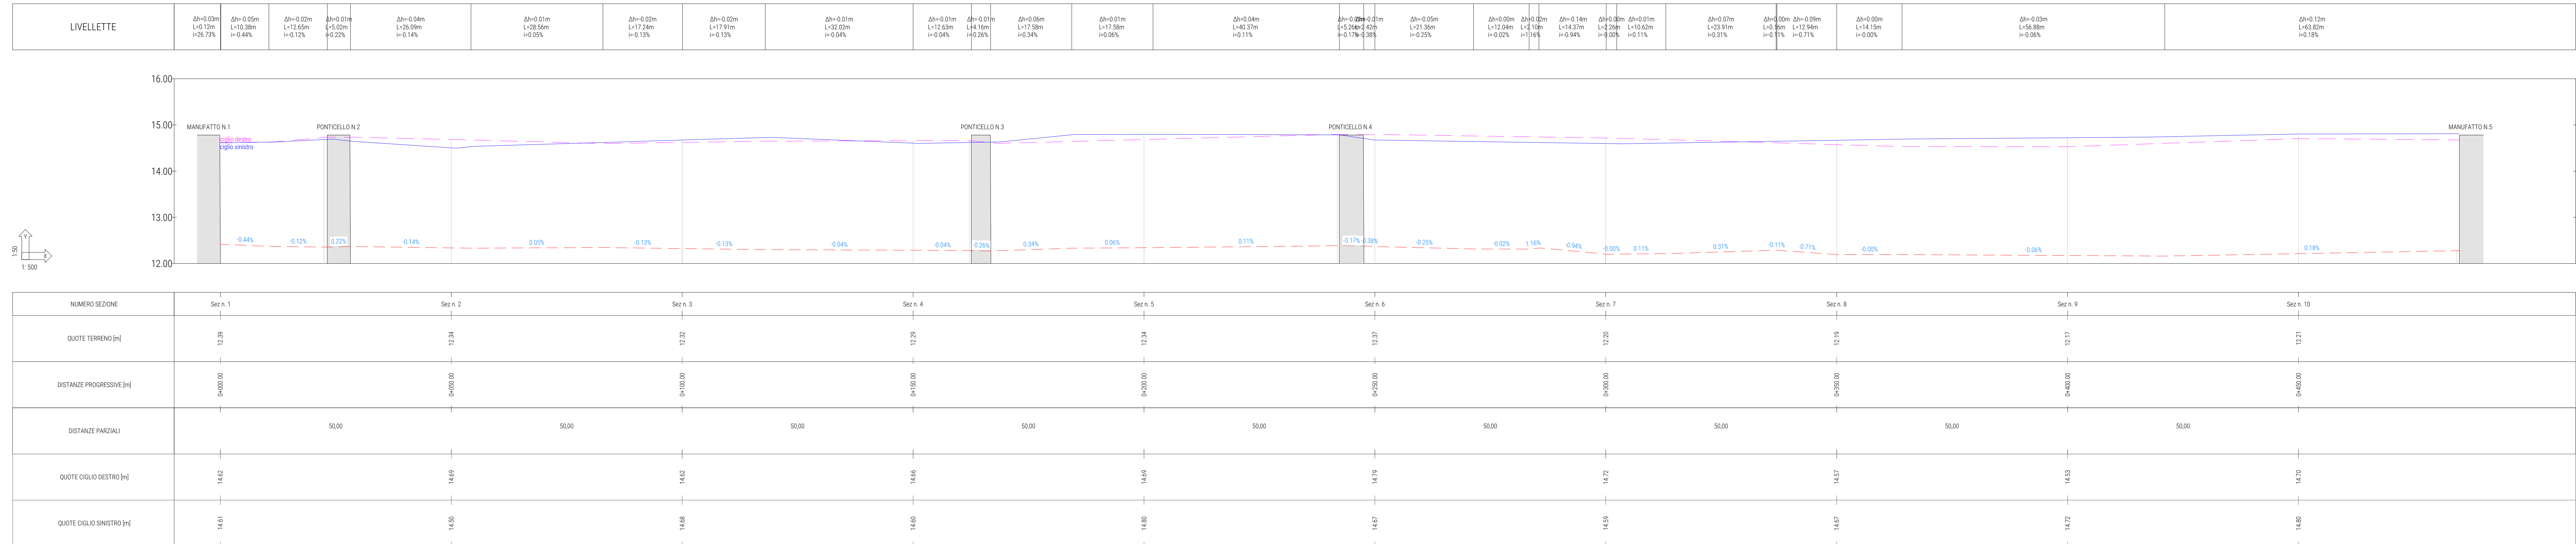

SEZIONI PONTICELLI SCOLO STORTA

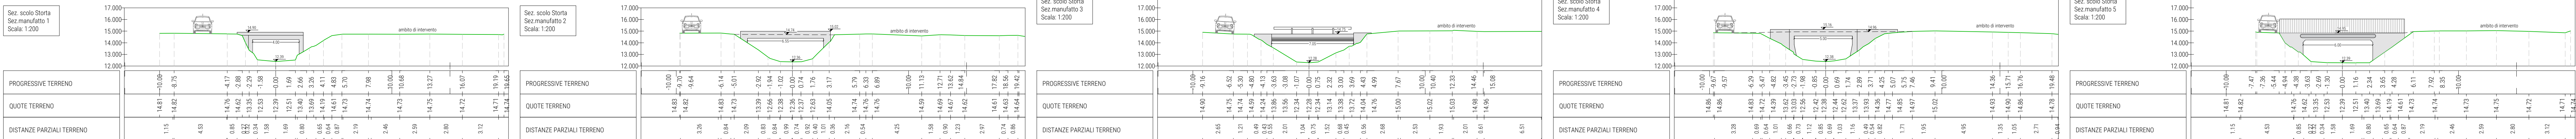

SEZIONI SCOLO STORTA

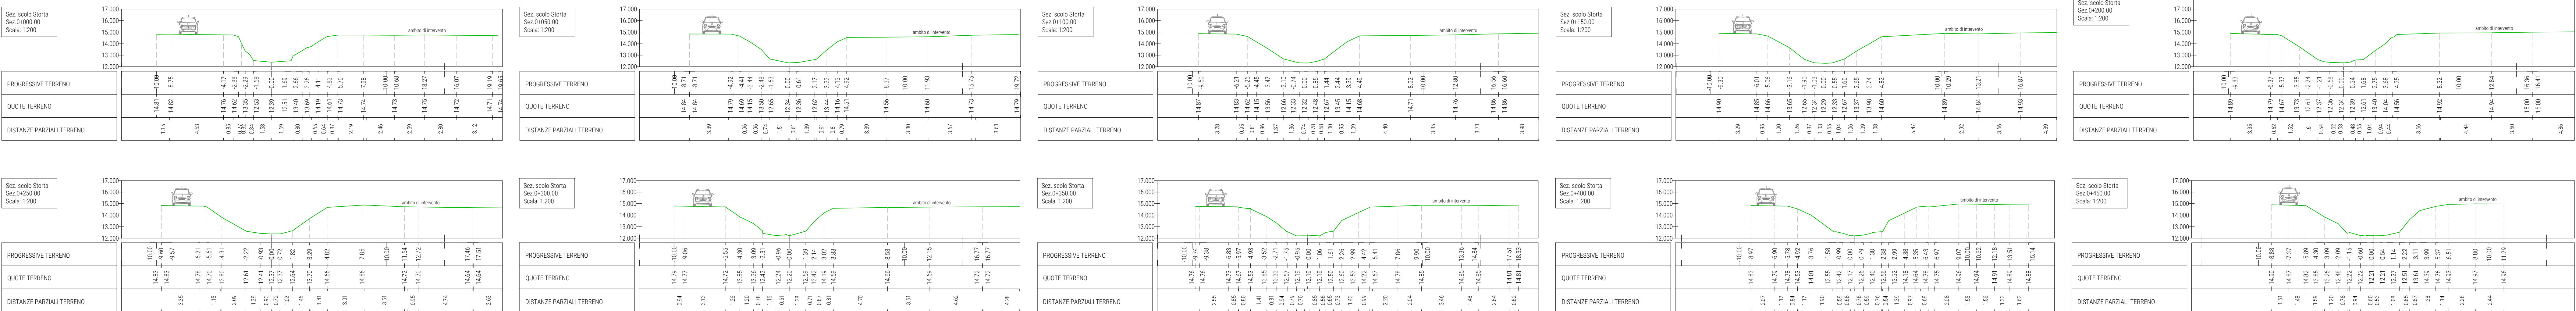

EQUIVALENZA TRA RILIEVO CELERIMETRICO DELL'AMBITO E RILIEVO DELLA FOSSA STORTA
QUOTA PUNTO FIDUCIALE RILIEVO AMBITO +0.00 UGUALE +15.10 m s.l.m.m



 **Comune di Selvazzano Dentro**
Piazza Puchetti, 1 - 35030 Selvazzano Dentro
Tel. 049 8733999 - Fax 049 8733999
selvazzanodentro.pd@cert.ip-veneto.net

VALUTAZIONE DI COMPATIBILITÀ IDRAULICA

Oggetto

PIANO DI PEREQUAZIONE N. 2
PROGETTO URBANISTICO DELLE AREE

Elaborato

PROFILO LONGITUDINALE E SEZIONI SCOLO STORTA

n° elaborato	Data
1.02.06	27/02/2025
Scala	Commessa
varie	2021/C95

Rev.	Data	Motivo della revisione
0	Febbraio 2026	Prima emissione

“PER 2 – Aggiornamento con recepimento prescrizioni della Conferenza dei Servizi di cui al Prot. N. 15295 del 10.04.2026”

Committenza
GREGGIO
Rino Greggio Argenterie S.p.A.

Progettazione

LOFT

LOFT ENGINEERING SRL
via Ottavio Muratari n.2
35143 - Padova
tel/fax: 049 9406138
www.loftengineering.com
info@loftengineering.com

dott. ing. Gianni Gualano

Gianni Gualano

GIANNI GUALANO
INGEGNERE
Sez. n° 6003
PESIERE
CONFEZIONE E ARRETRATI

dott. ing . Paolo Manzi

PROVINCIA DI PAVIA
 SETTEMBRE
 1999